

29-189
11 16

ДО
КМЕТСТВО ЗЛАТНА ПАНЕГА

ОБЩИНА ЯБЛАНИЦА

Във връзка с необходимостта от преценяване на необходимостта от извършване на оценка на въздействието върху околната среда (ОВОС) на инвестиционно предложение за:

Предстоящи промени в работата на инсталациите на площадката на „Златна Панега Цимент” АД, свързани с ИЗГРАЖДАНЕ НА ШАХТА И МОНТИРАНЕ НА АСАНСЬОР КЪМ СИЛОЗИ ЗА СУРОВО БРАШНО И ОБОСОБЯВАНЕ НА НОВА ПЛОЩАДКА

/точното наименование на инвестиционното предложение под което то ще се одобрява по реда на специален закон, посочено в Уведомлението за инвестиционно предложение /,

с възложител:

„ЗЛАТНА ПАНЕГА ЦИМЕНТ” АД, представлявано от **Александър Наков Чакмаков – Изпълнителен Директор**, ЕГН 6212176782, местожителство гр. София, ЕИК на фирмата 820162213, адрес с. Златна Панега 5760, ул. „Шипка” № 2, община Ябланица

/име, адрес и телефон за контакт, гражданство на възложителя, физическо или юридическо лице/

с. Златна Панега 5760, ул. „Шипка” № 2, община Ябланица; ЕИК на фирмата 820162213

/седалище и ЕИК на юридическото лице/

Пълен пощенски адрес: с. Златна Панега 5760, ул. „Шипка” № 2, община Ябланица; ЕИК на фирмата 820162213

Телефон, факс и ел. поща (e-mail): тел.: 02/8820101, факс: 02/8820201.

Лице за контакти, телефон:

1. Екатерина Шилегарска, Началник „Опазване на околната среда”, тел.02/8820231, факс.02/8820201, ekaterina.shilegarska@titan.bg.

2. Иванина Чулкова, Специалист „Опазване на околната среда”, тел.02/8820221; факс.02/8820201; ivanina.chulkova@titan.bg;

за което бяхте информирани с писмо – Ваш вх. № 01-272/03.10.2016г. (с. Златна Панега) № 01-2189/03.10.2016г. (общ. Ябланица), както и с писмо, изх. № 5632,4386/21.10.2016 г. на Регионална инспекция по околната среда и водите, гр. Плевен, приложено Ви изпращам **Информация за преценяване на необходимостта от ОВОС за горното инвестиционно предложение, съгласно Приложение № 2 към чл. 6, ал. 1 от Наредбата за условията и реда за извършване на оценка на въздействието върху околната среда (Наредба за ОВОС, Приета с ПМС № 59/2003 г., обн., ДВ, бр. 25/2003 г., изм. и доп., бр. 3/2006 г., бр. 80/2009 г., бр. 29/2010 г., бр. 3/2011 г. и бр. 94/2012 г.)**.

За изясняване на обществения интерес, моля на основание чл. 6, ал. 9 от Наредбата за ОВОС да поставите съобщение на своята интернет страница (ако има такава) и на обществено достъпно място,

като определите срок (най-малко 14 дни), ред за достъп до информацията и за изразяване на становища от заинтересувани лица.

Съгласно чл. 6, ал. 9 от Наредбата за ОВОС е необходимо в срок до 3 дни след изтичане на определения срок да изпратите служебно резултатите от обществения достъп, в т.ч. по начина на осигуряването му, на Регионална инспекция по околната среда и водите (РИОСВ), гр. Плевен, на адрес: ул. "Александър Стамболийски" № 1А, гр. Плевен 5800, общ. Плевен, обл. Плевен.

Прилагам: Информация за преценяване необходимостта от ОВОС по Приложение № 2 от Наредбата за ОВОС за горното инвестиционно предложение (на хартиен и на електронен носител).

С уважение,

Дата: 25.11.2016г.

Възложител.....

Милен Станоев

/Директор на завод/

/подпис, печат/





Management
System
OHSAS
18001:2007
www.tuv.com
ID 9105036110



TÜV Rheinland
CERT
ISO 9001



Management
System
ISO 14001:2004
www.tuv.com
ID 9105021878



TITAN
ЗЛАТНА ПАНЕГА ЦИМЕНТ




ИНФОРМАЦИЯ ЗА ПРЕЦЕНЯВАНЕ НА НЕОБХОДИМОСТТА ОТ ОВОС

Инвестиционно предложение: Предстоящи промени в работата на инсталациите на площадката на „Златна Панега Цимент“ АД, свързани с Изграждане на шахта и монтиране на асансьор към силоси за сурово брашно и Обособяване на нова площадка за съхранение на отпадъци

Възложител:.....
Милен Станоев
/Директор на завод/


НОЕМВРИ 2016




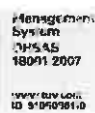


СЪДЪРЖАНИЕ

I. ИНФОРМАЦИЯ ЗА КОНТАКТ С ВЪЗЛОЖИТЕЛЯ	4
1. ИМЕ, ЕГН, МЕСТОЖИТЕЛСТВО, ГРАЖДАНСТВО НА ВЪЗЛОЖИТЕЛЯ - ФИЗИЧЕСКО ЛИЦЕ, СЕДАЛИЩЕ И ЕДИНЕН ИДЕНТИФИКАЦИОНЕН НОМЕР НА ЮРИДИЧЕСКОТО ЛИЦЕ.....	4
2. ПЪЛЕН ПОЩЕНСКИ АДРЕС.	4
3. ТЕЛЕФОН, ФАКС И E-MAIL.	4
4. ЛИЦЕ ЗА КОНТАКТИ.	4
II. ХАРАКТЕРИСТИКИ НА ИНВЕСТИЦИОННОТО ПРЕДЛОЖЕНИЕ.....	4
1. РЕЗЮМЕ НА ПРЕДЛОЖЕНИЕТО.....	4
2. ДОКАЗВАНЕ НА НЕОБХОДИМОСТТА ОТ ИНВЕСТИЦИОННОТО ПРЕДЛОЖЕНИЕ.	5
3. ВРЪЗКА С ДРУГИ СЪЩЕСТВУВАЩИ И ОДОБРЕНИ С УСТРОЙСТВЕН ИЛИ ДРУГ ПЛАН ДЕЙНОСТИ.	5
4. ПОДРОБНА ИНФОРМАЦИЯ ЗА РАЗГЛЕДАНИ АЛТЕРНАТИВИ.	5
5. МЕСТОПОЛОЖЕНИЕ НА ПЛОЩАДКАТА, ВКЛЮЧИТЕЛНО НЕОБХОДИМА ПЛОЩ ЗА ВРЕМЕННИ ДЕЙНОСТИ ПО ВРЕМЕ НА СТРОИТЕЛСТВОТО.....	6
6. ОПИСАНИЕ НА ОСНОВНИТЕ ПРОЦЕСИ (ПО ПРОСПЕКТНИ ДАННИ), КАПАЦИТЕТ.	6
7. СХЕМА НА НОВА ИЛИ ПРОМЯНА НА СЪЩЕСТВУВАЩА ПЪТНА ИНФРАСТРУКТУРА.....	7
8. ПРОГРАМА ЗА ДЕЙНОСТИТЕ, ВКЛЮЧИТЕЛНО ЗА СТРОИТЕЛСТВО, ЕКСПЛОАТАЦИЯ И ФАЗИТЕ НА ЗАКРИВАНЕ, ВЪЗСТАНОВЯВАНЕ И ПОСЛЕДВАЩО ИЗПОЛЗВАНЕ.	7
9. ПРЕДЛАГАНИ МЕТОДИ ЗА СТРОИТЕЛСТВО.....	8
10. ПРИРОДНИ РЕСУРСИ, ПРЕДВИДЕНИ ЗА ИЗПОЛЗВАНЕ ПО ВРЕМЕ НА СТРОИТЕЛСТВОТО И ЕКСПЛОАТАЦИЯТА.	8
11. ОТПАДЪЦИ, КОИТО СЕ ОЧАКВА ДА СЕ ГЕНЕРИРАТ - ВИДОВЕ, КОЛИЧЕСТВА И НАЧИН НА ТРЕТИРАНЕ.....	8
12. ИНФОРМАЦИЯ ЗА РАЗГЛЕДАНИ МЕРКИ ЗА НАМАЛЯВАНЕ НА ОТРИЦАТЕЛНИТЕ ВЪЗДЕЙСТВИЯ ВЪРХУ ОКОЛНАТА СРЕДА.....	8
13. ДРУГИ ДЕЙНОСТИ, СВЪРЗАНИ С ИНВЕСТИЦИОННОТО ПРЕДЛОЖЕНИЕ (НАПРИМЕР ДОБИВ НА СТРОИТЕЛНИ МАТЕРИАЛИ, НОВ ВОДОПРОВОД, ДОБИВ ИЛИ ПРЕНАСЯНЕ НА ЕНЕРГИЯ, ЖИЛИЩНО СТРОИТЕЛСТВО, ТРЕТИРАНЕ НА ОТПАДЪЧНИТЕ ВОДИ).	9
14. НЕОБХОДИМОСТ ОТ ДРУГИ РАЗРЕШИТЕЛНИ, СВЪРЗАНИ С ИНВЕСТИЦИОННОТО ПРЕДЛОЖЕНИЕ. .	9
15. ЗАМЪРСЯВАНЕ И ДИСКОМФОРТ НА ОКОЛНАТА СРЕДА.....	10
16. РИСК ОТ ИНЦИДЕНТИ.	10
III. МЕСТОПОЛОЖЕНИЕ НА ИНВЕСТИЦИОННОТО ПРЕДЛОЖЕНИЕ.....	10
1. ПЛАН, КАРТИ И СНИМКИ, ПОКАЗВАЩИ ГРАНИЦИТЕ НА ИНВЕСТИЦИОННОТО ПРЕДЛОЖЕНИЕ, ДАВАЩИ ИНФОРМАЦИЯ ЗА ФИЗИЧЕСКИТЕ, ПРИРОДНИТЕ И АНТРОПОГЕННИТЕ ХАРАКТЕРИСТИКИ, КАКТО И ЗА РАЗПОЛОЖЕНИТЕ В БЛИЗОСТ ЕЛЕМЕНТИ ОТ НАЦИОНАЛНАТА ЕКОЛОГИЧНА МРЕЖА И НАЙ-БЛИЗКО РАЗПОЛОЖЕНИЕ ОБЕКТИ, ПОДЛЕЖАЩИ НА ЗДРАВНА ЗАЩИТА, И ОТСТОЯНИЯТА ДО ТЯХ.....	10

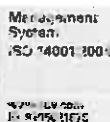

2. СЪЩЕСТВУВАЩИТЕ ПОЛЗВАТЕЛИ НА ЗЕМИ И ПРИСПОСОБЯВАНЕТО ИМ КЪМ ПЛОЩАДКАТА ИЛИ ТРАСЕТО НА ОБЕКТА НА ИНВЕСТИЦИОННОТО ПРЕДЛОЖЕНИЕ И БЪДЕЩИ ПЛАНИРАНИ ПОЛЗВАТЕЛИ НА ЗЕМИ.....	11
3. ЗОНИРАНЕ ИЛИ ЗЕМЕПОЛЗВАНЕ СЪОБРАЗНО ОДОБРЕНИ ПЛАНОВЕ.	12
4. ЧУВСТВИТЕЛНИ ТЕРИТОРИИ, В Т. Ч. ЧУВСТВИТЕЛНИ ЗОНИ, УЯЗВИМИ ЗОНИ, ЗАЩИТЕНИ ЗОНИ, САНИТАРНО-ОХРАНИТЕЛНИ ЗОНИ ОКОЛО ВОДОИЗТОЧНИЦИТЕ И СЪОРЪЖЕНИЯТА ЗА ПИТЕЙНО-БИТОВО ВОДОСНАБДЯВАНЕ И ОКОЛО ВОДОИЗТОЧНИЦИТЕ НА МИНЕРАЛНИ ВОДИ, ИЗПОЛЗВАНИ ЗА ЛЕЧЕБНИ, ПРОФИЛАКТИЧНИ, ПИТЕЙНИ И ХИГИЕННИ НУЖДИ И ДР.; НАЦИОНАЛНА ЕКОЛОГИЧНА МРЕЖА.....	12
5. ПОДРОБНА ИНФОРМАЦИЯ ЗА ВСИЧКИ РАЗГЛЕДАНИ АЛТЕРНАТИВИ ЗА МЕСТОПОЛОЖЕНИЕ.....	13
IV. ХАРАКТЕРИСТИКИ НА ПОТЕНЦИАЛНОТО ВЪЗДЕЙСТВИЕ (КРАТКО ОПИСАНИЕ НА ВЪЗМОЖНИТЕ ВЪЗДЕЙСТВИЯ ВСЛЕДСТВИЕ НА РЕАЛИЗАЦИЯТА НА ИНВЕСТИЦИОННОТО ПРЕДЛОЖЕНИЕ).	14
1. ВЪЗДЕЙСТВИЕ ВЪРХУ ХОРАТА И ТЯХНОТО ЗДРАВЕ, ЗЕМЕПОЛЗВАНЕТО, МАТЕРИАЛНИТЕ АКТИВИ, АТМОСФЕРНИЯ ВЪЗДУХ, АТМОСФЕРАТА, ВОДИТЕ, ПОЧВАТА, ЗЕМНИТЕ НЕДРА, ЛАНДШАФТА, ПРИРОДНИТЕ ОБЕКТИ, МИНЕРАЛНОТО РАЗНООБРАЗИЕ, БИОЛОГИЧНОТО РАЗНООБРАЗИЕ И НЕГОВИТЕ ЕЛЕМЕНТИ И ЗАЩИТЕНИТЕ ТЕРИТОРИИ НА ЕДИНИЧНИ И ГРУПОВИ НЕДВИЖИМИ КУЛТУРНИ ЦЕННОСТИ, КАКТО И ОЧАКВАНОТО ВЪЗДЕЙСТВИЕ ОТ ЕСТЕСТВЕНИ И АНТРОПОГЕННИ ВЕЩЕСТВА И ПРОЦЕСИ, РАЗЛИЧНИТЕ ВИДОВЕ ОТПАДЪЦИ И ТЕХНИТЕ МЕСТОНАХОЖДЕНИЯ, РИСКОВИТЕ ЕНЕРГИЙНИ ИЗТОЧНИЦИ - ШУМОВЕ, ВИБРАЦИИ, РАДИАЦИИ, КАКТО И НЯКОИ ГЕНЕТИЧНО МОДИФИЦИРАНИ ОРГАНИЗМИ.	14
2. ВЪЗДЕЙСТВИЕ ВЪРХУ ЕЛЕМЕНТИ ОТ НАЦИОНАЛНАТА ЕКОЛОГИЧНА МРЕЖА, ВКЛЮЧИТЕЛНО НА РАЗПОЛОЖЕНИТЕ В БЛИЗОСТ ДО ОБЕКТА НА ИНВЕСТИЦИОННОТО ПРЕДЛОЖЕНИЕ.....	21
3. ВИД НА ВЪЗДЕЙСТВИЕТО (ПРЯКО, НЕПРЯКО, ВТОРИЧНО, КОМУЛАТИВНО, КРАТКОТРАЙНО, СРЕДНО- И ДЪЛГОТРАЙНО, ПОСТОЯННО И ВРЕМЕННО, ПОЛОЖИТЕЛНО И ОТРИЦАТЕЛНО).....	21
4. ОБХВАТ НА ВЪЗДЕЙСТВИЕТО – ГЕОГРАФСКИ РАЙОН; ЗАСЕГНАТО НАСЕЛЕНИЕ; НАСЕЛЕНИ МЕСТА (НАИМЕНОВАНИЕ, ВИД – ГРАД, СЕЛО, КУРОРТНО СЕЛИЩЕ, БРОЙ ЖИТЕЛИ И ДР.).....	23
5. ВЕРОЯТНОСТ НА ПОЯВА НА ВЪЗДЕЙСТВИЕТО.	23
6. ПРОДЪЛЖИТЕЛНОСТ, ЧЕСТОТА И ОБРАТИМОСТ НА ВЪЗДЕЙСТВИЕТО.	23
7. МЕРКИ, КОИТО Е НЕОБХОДИМО ДА СЕ ВКЛЮЧАТ В ИНВЕСТИЦИОННОТО ПРЕДЛОЖЕНИЕ, СВЪРЗАНИ С ПРЕДОТВРЯВАНЕ, НАМАЛЯВАНЕ ИЛИ КОМПЕНСИРАНЕ НА ЗНАЧИТЕЛНИТЕ ОТРИЦАТЕЛНИ ВЪЗДЕЙСТВИЯ ВЪРХУ ОКОЛНАТА СРЕДА И ЧОВЕШКОТО ЗДРАВЕ.	23
8. ТРАНСГРАНИЧЕН ХАРАКТЕР НА ВЪЗДЕЙСТВИЯТА.....	24
П Р И Л О Ж Е Н И Е № 1	25
СКИЦА НА ИМОТ № 15-251329-26.05.2016Г.	25
П Р И Л О Ж Е Н И Е № 2	26
МЕСТОПОЛОЖЕНИЕ НА АСАНСЬОРНАТА ШАХТА	26
П Р И Л О Ж Е Н И Е № 3	27
МЕСТОПОЛОЖЕНИЕ НА ПЛОЩАДКАТА ЗА СЪХРАНЕНИЕ НА ОТПАДЪЦИ	27
П Р И Л О Ж Е Н И Е № 4	28
КАРТА С МЕСТОПОЛОЖЕНИЕТО НА ИНВЕСТИЦИОННОТО ПРЕДЛОЖЕНИЕ, СПРЯМО НАЙ-БЛИЗКИТЕ НАСЕЛЕНИ МЕСТА	28

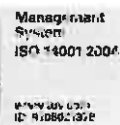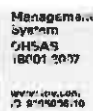

I. ИНФОРМАЦИЯ ЗА КОНТАКТ С ВЪЗЛОЖИТЕЛЯ

1. Име, ЕГН, местожителство, гражданство на възложителя - физическо лице, седалище и единен идентификационен номер на юридическото лице.

„ЗЛАТНА ПАНЕГА ЦИМЕНТ” АД, представлявано от Александър Наков Чакмаков – Изпълнителен Директор, ЕГН 6212176782, местожителство гр. София, ЕИК на фирмата 820162213, адрес с. Златна Панега 5760, ул. „Шипка” № 2, община Ябланица.

2. Пълен пощенски адрес.

с. Златна Панега 5760, ул. „Шипка” № 2, община Ябланица.

3. Телефон, факс и e-mail.

Тел.: 02/8820101, факс: 02/8820201.

4. Лице за контакти.

Екатерина Шилегарска, Началник „Опазване на околната среда”, тел.02/8820231, факс.02/8820201, ekaterina.shilegarska@titan.bg.

Иванина Чулкова, Специалист „Опазване на околната среда”, тел.02/8820221; факс.02/8820201; ivanina.chulkova@titan.bg;

II. ХАРАКТЕРИСТИКИ НА ИНВЕСТИЦИОННОТО ПРЕДЛОЖЕНИЕ

1. Резюме на предложението.

Инвестиционното предложение (ИП) включва дейности по:

A. ИЗГРАЖДАНЕ НА ШАХТА И МОНТИРАНЕ НА АСАНСЬОР КЪМ СИЛОЗИ ЗА СУРОВО БРАШНО


На площадката на циментов завод „Златна Панега Цимент” АД между складовилоз №3 и хомогенизационен силос №3 ще се монтира кабинков товаро-пътнически асансьор (1500кг), който ще се използва за обслужване на складовите и хомогенизационни силози за сурово брашно. Асансьорът ще бъде монтиран в асансьорна шахта, която ще представлява метална конструкция с размери 2400 x 3000мм. Ще се задвижва електрически, редукторно, с честотно управление. Асансьорът ще има 5бр. аварийни врати.

За изграждането на асансьорната шахта ще се извърши разбиване на бетоновата настилка на площадката и извършване на изкопни работи. Основно ще се генерира бетон и земни маси. Те ще се използват за възстановяване на нарушени терени.

B. ОБОСОБЯВАНЕ НА НОВА ПЛОЩАДКА ЗА СЪХРАНЕНИЕ НА ОТПАДЪЦИ

Предвижда се нова площадка за извършване на операция по оползотворяване с код R13 (съхраняване на отпадъци до извършване на операция по оползотворяване с код R1) на отпадъци с код 16 01 03 (Излезли от употреба гуми). Площадката № 126 ще бъде разположена в УПИ № 25282 в землището на с.Брестница, собственост на „Златна Панега Цимент” АД, в непосредствена близост до контролно пропускателен пункт № 2 (КПП № 2) на циментовия завод.

С посочените дейности по ИП не се очаква изменение на производствената дейност, капацитета и функционирането на инсталациите в „Златна Панега Цимент”, което да доведе до отрицателно въздействие върху здравето на хората или върху околната среда.

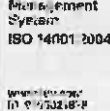

2. Доказване на необходимостта от инвестиционното предложение.

А. ИЗГРАЖДАНЕ НА ШАХТА И МОНТИРАНЕ НА АСАНСЬОР КЪМ СИЛОЗИ ЗА СУРОВО БРАШНО

Асансьорът е необходим за подпомагане на предстоящия ремонт на силозите за брашно, както и за последващото ежедневно обслужване и ремонт на силозите, обезпачителните съоръжения и останалата част от оборудването в района.

Шахтата и асансьорът ще са разположени в землището на с.Брестница, на територията на „Златна Панега Цимент“ АД, с адрес с. Златна Панега, ул. „Шипка“ 2.

В. ОБОСОБЯВАНЕ НА НОВА ПЛОЩАДКА ЗА СЪХРАНЕНИЕ НА ОТПАДЪЦИ

Във връзка с увеличаване на количеството на алтернативни горива, използвани в производството на циментов клинкер, обособените площадки за съхранение на излезли от употреба гуми 16 01 03 са недостатъчни. Поради тази причина е необходимо да се обособи нова площадка № 126.

Тя ще е разположена в УПИ №25282 в землището на с.Брестница, на територията на „Златна Панега Цимент“ АД.

3. Връзка с други съществуващи и одобрени с устройствен или друг план дейности.

Съгласно изисквания на член 95 от Закона за опазване на околната среда и чл.4, ал. 2 на Наредба за условията и реда за извършване на оценка на въздействието върху околната среда, засегнатото население и общината бяха уведомени с писмо с вх. № 01-272/03.10.2016г. и № 01-2189/03.10.2016г. Фирмата не е уведомявана от общината за постъпили възражения и предложения от заинтересовани лица.

От реализацията на инвестиционното предложение и във връзка с изискването на чл. 124, ал. 2, т. 2 от Закона за опазване на околната среда, фирмата ще премине към процедура по преразглеждане на КР 76/2005г. Органът по преразглеждане на комплексното разрешително е ИАОС.

За осъществяване на дейностите по изграждане на шахтата е необходимо и издаване на разрешително за строеж.

4. Подробна информация за разгледани алтернативи.

А. ИЗГРАЖДАНЕ НА ШАХТА И МОНТИРАНЕ НА АСАНСЬОР КЪМ СИЛОЗИ ЗА СУРОВО БРАШНО

Предлаганата алтернатива ще улесни предстоящия ремонт на силозите за брашно. Ще доведе до по-ефективно ежедневно обслужване и ремонт на силозите, обезпачителните съоръжения и останалата част от оборудването в района.

Предлаганата алтернатива ще има положителен ефект върху околна среда от гледна точка на това, че е ново съоръжение, което е по-енергийно ефективна в сравнение с обикновените асансьори, както и по-безшумно.

В. ОБОСОБЯВАНЕ НА НОВА ПЛОЩАДКА ЗА СЪХРАНЕНИЕ НА ОТПАДЪЦИ

Предлаганата алтернатива е свързана с временно съхранение до оползотворяване на отпадъчни гуми, което ще допринесе за запазване на природните горива, намаляване броя на сметищата с нерегламентирано изхвърлени гуми и съхранение на отпадъците в



съответствие с Приложение 2 от Наредбата за изискванията за третиране и транспортиране на производствени и на опасни отпадъци.

Извод:

Изводът, който може да се направи е, че предвидените дейности в настоящото инвестиционно предложение ще допринесат за опазването на околната среда, спазване на законовите изисквания и ще се реализира на производствената територията, поради което не е необходимо разглеждането на друга алтернатива.

5. Местоположение на площадката, включително необходима площ за временни дейности по време на строителството.

Инвестиционното предложение ще се реализира в землището на с.Брестница, община Ябланица, обл. Ловеч, номер на имота № 25282, по предходен план № 50012, квартал 50, парцел I, площ 348430м², съгласно скица на поземлен имот № 15-585383/28.11.2016г. на площадката на „Златна Панега Цимент” АД.– Приложение №1 към настоящето уведомление.

Географски координати:

43° 05' 16.994"

24° 10' 27.644"

В Приложение № 2 и 3 са показани съответно местоположението на асансьорната шахта и на предвидената площадка за съхранение на отпадъци.

Ще има изкопни работи при изграждането на асансьорната шахта. Същите ще се извършват в границите на заводската площадка и са съобразени с посочените размери на шахтата.

6. Описание на основните процеси (по проектни данни), капацитет.

Основните дейности, които се предвиждат в инвестиционното предложение са както следва:

А. ИЗГРАЖДАНЕ НА ШАХТА И МОНТИРАНЕ НА АСАНСЬОР КЪМ СИЛОЗИ ЗА СУРОВО БРАШНО


За изграждането на асансьорната шахта ще се извърши разбиване на бетоновата настилка на площадката и извършване на изкопни работи. Основно ще се генерира бетон и земни маси. Те ще се използват за възстановяване на нарушени терени. Шахтата ще представлява метална конструкция с размери 2400 x 3000мм.

След изграждането на шахтата се предвижда монтиране на кабинков товаропътнически асансьор (1500кг). Той ще се задвижва електрически, редукторно, с честотно управление. Асансьорът е предвиден да има 5бр. аварийни врати.

В. ОБОСОБЯВАНЕ НА НОВА ПЛОЩАДКА ЗА СЪХРАНЕНИЕ НА ОТПАДЪЦИ

Предвижда се нова площадка за извършване на операция по оползотворяване с код R13 (съхраняване на отпадъци до извършване на операция по оползотворяване с код R1) на отпадъци с код 16 01 03 (Излезли от употреба гуми). Площадката (№ 126) ще бъде разположена в УПИ № 25282 в землището на с.Брестница, собственост на „Златна Панега Цимент” АД, в непосредствена близост до контролно пропускателен пункт № 2 (КПП № 2) на циментовия завод.

За да отговаря на изискванията посочени в Приложение № 2 на Наредбата за третиране и транспортиране на производствени и опасни отпадъци за площадката ще се осигури:

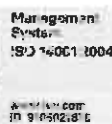

- Ограда и ясен надпис за предназначението на терена и вида на отпадъците, които се третира в нея.

- Трайна настилка, осигуряваща възможност за почистване и за защита на почвата от замърсяване.

- Достъп до площадката, място за престой на колите, по време на извършване на дейностите по товарене и разтоварване, без да се затруднява движението на транспортните средства и всяко друго обслужване. За престой транспортните средства ще използват паркинга до КПП № 2. За безопасното движение на камионите в площадката ще се определи маршрут.

- Налични пожарогасители и охрана.

Измерването на отпадъците ще се извършва през кантара на завода. За лабораторните анализи ще се използва заводската лаборатория.

В случай на аварийна ситуация най-близките пожарни хидранти за вода, които могат да се използват, са разположени на бившата ж.п. гара в завода и до флотатора за пречистване на охлаждащи води.

7. Схема на нова или промяна на съществуваща пътна инфраструктура.

До завода има изградена пътна инфраструктура. Не се предвижда изграждането на нова или промяна на съществуващата пътна инфраструктура.

8. Програма за дейностите, включително за строителство, експлоатация и фазите на закриване, възстановяване и последващо използване.

Предвижда се изпълнението на ИП да приключи до декември 2017г., като ще се спазват следните етапи:

- Уведомяване на община Ябланица за настоящата информацията за преценяване на необходимостта от ОВОС.

- Издаване на разрешително за строеж за асансьорната шахта.

- Одобряване на планираните промени в работата на инсталацията от Министерството на околната среда и водите, преразглеждане и актуализация на комплексно разрешително КР 76/2005г от Изпълнителна агенция по околна среда.

- Изпълнение на предвидените промени, както следва:

А. ИЗГРАЖДАНЕ НА ШАХТА И МОНТИРАНЕ НА АСАНСЬОР КЪМ СИЛОЗИ ЗА СУРОВО БРАШНО

- Избор на фирма за изграждането на асансьорната шахта и монтаж на асансьора.
- Изготвяне, одобряване и прилагане на работните проекти по изграждането на шахтата и монтажа на асансьора.
- Извършване на изкопни работи и изграждане на асансьорна шахта.
- Монтаж на асансьор.
- Приемане на обекта съгласно изискванията на ЗУТ.

В. ОБОСОБЯВАНЕ НА НОВА ПЛОЩАДКА ЗА СЪХРАНЕНИЕ НА ОТПАДЪЦИ

- Привеждане на площадката в съответствие с изискванията на Наредбата за третиране и транспортиране на производствени и опасни отпадъци.

ИП е с дългосрочна перспектива за развитие и не се предвижда закриване.



9. Предлагани методи за строителство.

Ще има изкопни работи при изграждането на асансьорната шахта. Същите ще се извършват в границите на заводската площадка и са съобразени с посочените размери на шахтата.

10. Природни ресурси, предвидени за използване по време на строителството и експлоатацията.

А. ИЗГРАЖДАНЕ НА ШАХТА И МОНТИРАНЕ НА АСАНСЬОР КЪМ СИЛОЗИ ЗА СУРОВО БРАШНО

Не се предвижда допълнителна консумация на природни ресурси при реализацията на инвестиционното предложение.

Експлоатацията на асансьора е свързана с използване на електроенергия, която не би довела до съществена промяна във вече разрешената на завода.

В. ОБОСОБЯВАНЕ НА НОВА ПЛОЩАДКА ЗА СЪХРАНЕНИЕ НА ОТПАДЪЦИ

Не се предвижда допълнителна консумация на природни ресурси при реализацията на инвестиционното предложение.

За осигуряване на вода за противопожарни нужди за площадката за съхранение на отпадъци ще се използват съществуващите съоръжения за водовземане. Не се предвижда изграждането на нови съоръжения.

Не се предвиждат строителни дейности.

11. Отпадъци, които се очаква да се генерират - видове, количества и начин на третиране.

А. ИЗГРАЖДАНЕ НА ШАХТА И МОНТИРАНЕ НА АСАНСЬОР КЪМ СИЛОЗИ ЗА СУРОВО БРАШНО

Отпадъците, които ще се генерират са бетонови остатъци и чисти земни маси. Ще се използват за възстановяване на нарушени терени.

При време на работния процес ще се генерират и минимални количества битови, хартиени и пластмасови отпадъци от дейността на работниците. За разделното им събиране и последващо оползотворяване в завода има въведена система за третиране на отпадъци от подобен характер.

В. ОБОСОБЯВАНЕ НА НОВА ПЛОЩАДКА ЗА СЪХРАНЕНИЕ НА ОТПАДЪЦИ

Планираната промяна е свързана с временно съхранение на отпадъци с код 16 01 03 до оползотворяване с код R1.

В случай, че се отделят отпадъци, които не могат се оползотворят, същите ще се предават на фирми с разрешителен документ съгласно чл. 35 от ЗУО.

12. Информация за разгледани мерки за намаляване на отрицателните въздействия върху околната среда.

А. ИЗГРАЖДАНЕ НА ШАХТА И МОНТИРАНЕ НА АСАНСЬОР КЪМ СИЛОЗИ ЗА СУРОВО БРАШНО

- Разделно събиране на образуваните отпадъци.
- Третиране на отпадъците в съответствие със законовите изисквания: използване на горимите от тях като алтернативно гориво в завода и предаване на негоримите отпадъците на фирма с разрешителен документ по чл. 35 от ЗУО, ако е необходимо.
- Регулярно оросяване на работната площадка при сухо време за редуциране на



минималното количество неорганизиран емисии, които биха се образували по време на изкопните работи.

- Превантивни мерки за избягване формирането на разливи от неизправно транспортно средство по време на изкопните работи.
- Реализацията на проекта да е само през деня от гледна точка на минимизирането на шумовото натоварване при работата на транспортните средства извършващи изкопните работи.

В. ОБОСОБЯВАНЕ НА НОВА ПЛОЩАДКА ЗА СЪХРАНЕНИЕ НА ОТПАДЪЦИ

- Съхраняване на отпадъците в съответствие със законовите изисквания и добра логистика.
- Редовно оросяване на пътищата и площадката при сухо време за редуциране на минималното количество неорганизиран емисии, които биха се образували по време на транспорт.
- Превантивни мерки за избягване формирането на разливи от неизправно транспортно средство.
- Осигуряване на абсорбиращи материали в случай на разлив.
- Осигуряване на пожарогасители и охрана.
- Регулярна проверка на най-близките пожарни хидранти за вода, за тяхната изправност при нужда.
- Доставка да се извършват само през деня за избягване на произшествия в тъмната част на денонощието.
- Недопускане на извън габаритно товарене на транспортните средства.

13. Други дейности, свързани с инвестиционното предложение (например добив на строителни материали, нов водопровод, добив или пренасяне на енергия, жилищно строителство, третиране на отпадъчните води).

А. ИЗГРАЖДАНЕ НА ШАХТА И МОНТИРАНЕ НА АСАНСЬОР КЪМ СИЛОЗИ ЗА СУРОВО БРАШНО

Не се предвиждат подобни дейности.

При реализацията на инвестиционното предложение няма да се генерират отпадъчни води. В случай на такива, те ще бъдат отвеждани към съществуващите пречиствателни съоръжения за отпадъчни води в завода.

В. ОБОСОБЯВАНЕ НА НОВА ПЛОЩАДКА ЗА СЪХРАНЕНИЕ НА ОТПАДЪЦИ

Не се предвиждат подобни дейности.

Отпадъците, които ще се съхраняват са твърди, неопасни и непредполагат отделяне на отпадъчни води.

14. Необходимост от други разрешителни, свързани с инвестиционното предложение.

От реализацията на инвестиционното предложение и във връзка с изискването на чл. 124, ал. 2, т. 2 от Закона за опазване на околната среда, фирмата ще премине към процедура по преразглеждане на КР 76/2005г. Органът по преразглеждане на комплексното разрешително е ИАОС.

За осъществяване на дейностите по изграждане на шахтата е необходимо и издаване на разрешително за строеж от кмета на общината.



15. Замяряване и дискомфорт на околната среда.

А. ИЗГРАЖДАНЕ НА ШАХТА И МОНТИРАНЕ НА АСАНСЬОР КЪМ СИЛОЗИ ЗА СУРОВО БРАШНО

- Ще се формират минимално количество неорганизиран прахови емисии при изкопните работи. За минимизирането им е предвидено оросяване на площадката.
- При монтажните дейности може да има допълнителен шум, който на фона на нормалния за работния процес няма да окаже вредно въздействие ,
- Има възможност за формиране на разлив от неизправно транспортно средство, и въздействието ще бъде с локален характер. За отстраняването му ще се предприемат мерки съгласно въведени инструкции в завода.

Очакваните въздействия от предвидените дейности по разрушаване:

- **Териториален обхват:** локален върху производствената площадка. Най-близките жилищни зони са на разстояние над 1 км и въздействие не се очаква.
- **Степента на въздействие:** незначителна, ще има ефект само върху работещите на обекта;
- **Продължителността** – краткотрайна;
- **Честота** – само в работни дни.

В. ОБОСОБЯВАНЕ НА НОВА ПЛОЩАДКА ЗА СЪХРАНЕНИЕ НА ОТПАДЪЦИ

Обособяването на площадката за съхранение на стари гуми не предполага негативен ефект върху околната среда, тъй като е на територията на завода, където и вече има други подобни площадки.

При правилна експлоатация на ИП и спазване на всички законови изисквания не се предполага възникване на замърсяване и дискомфорт на околната среда различни от тези при производството на цимент.

16. Риск от инциденти.

Риск от инциденти по отношение на околната среда не се очакват при стриктно спазване на превантивните мерки по т.П.12. Има възможност да се регистрира неспазване на изискванията на техниката за безопасност при монтажните дейности на асансьора. Ще се изпълняват процедурите на въведената интегрирана система за управление.


III. МЕСТОПОЛОЖЕНИЕ НА ИНВЕСТИЦИОННОТО ПРЕДЛОЖЕНИЕ

1. План, карти и снимки, показващи границите на инвестиционното предложение, даващи информация за физическите, природните и антропогенните характеристики, както и за разположените в близост елементи от Националната екологична мрежа и най-близко разположените обекти, подлежащи на здравна защита, и отстоянията до тях.

Инвестиционното предложение ще се реализира в землището на с.Брестница, община Ябланица, обл. Ловеч, номер на имота № 25282, по предходен план № 50012, квартал 50, парцел I, площ 348430м², съгласно скица на поземлен имот № 15-585383/28.11.2016г. на площадката на „Златна Панега Цимент” АД.

Намира се на разстояние от 1386м от извор „Глава Панега“, обявен за природна забележителност със Заповед № 3384 от 1966г. Защитена зона BG0001014 Карлуково е разположена на около 1,5 км от площадката на „Златна Панега Цимент“ АД.

На картата е показано разположение на завода, респективно на инвестиционното предложение спрямо защитени зони от екологичната мрежа „НАТУРА-2000“.

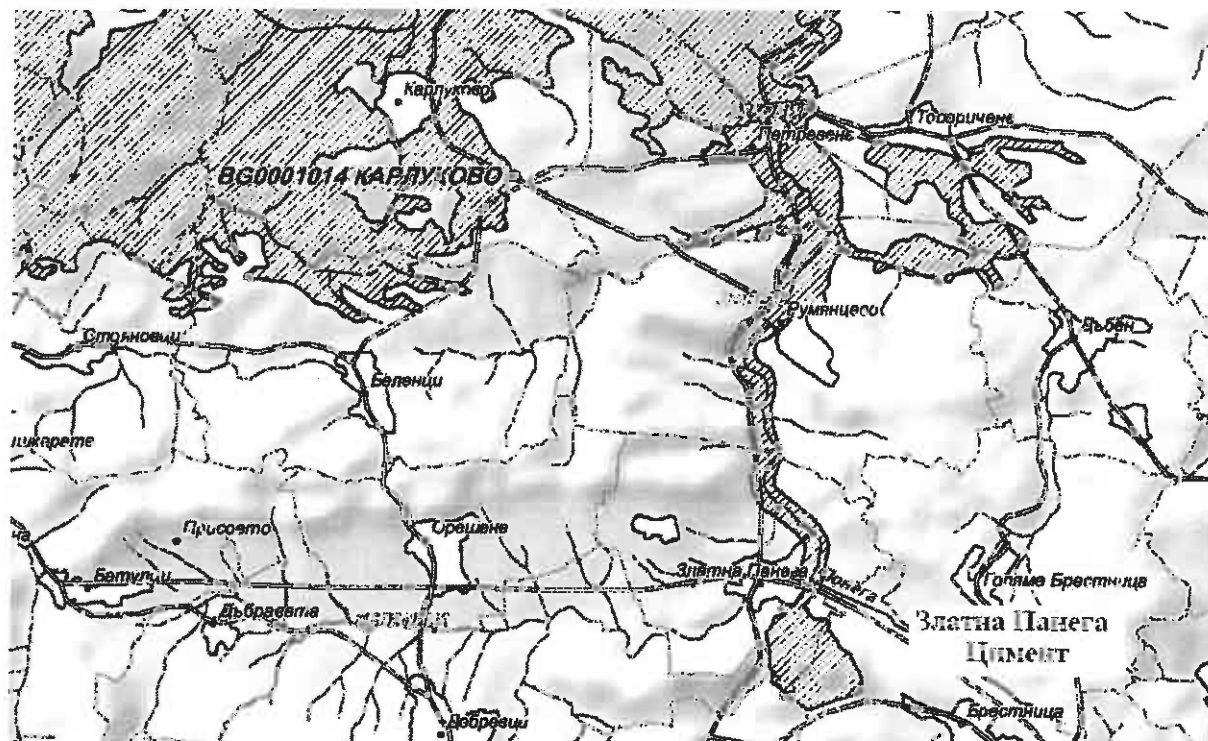

ЗАЩИТЕНА ЗОНА "КАРЛУКОВО"


Разстоянието от границата на имота до най-близката жилищна зона е както следва: до с. Златна Панега (1,1 км), до с.Брестница (1,1 км) и до с.Голяма Брестница (1,5 км). В близост до завода няма обекти, подлежащи на здравна защита - детски градини, обекти за производство на храни, болници, санаториуми и др.

В Приложение № 4 е представена карта с местоположението на завода, респективно на инвестиционното предложение, спрямо най-близките населени места.

2. Съществуващите ползватели на земи и приспособяването им към площадката или трасето на обекта на инвестиционното предложение и бъдещи планирани ползватели на земи.

Инвестиционното предложение ще се реализира в землището на с.Брестница, община Ябланица, обл. Ловеч, номер на имота № 25282, по предходен план № 50012, квартал 50, парцел I, площ 348430м2, съгласно скица на поземлен имот № 15-585383/28.11.2016г. на площадката на „Златна Панега Цимент“ АД.

То ще се реализира в рамките на производствената територия на „Златна Панега Цимент“ и при реализирането му няма да се налага временно ограничаване и ползването на съседни имоти, както и ВиК , и електро обслужване.

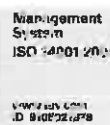

3. Зониране или земеползване съобразно одобрени планове.

Поземлен имот 06450.501.1 е с трайно предназначение на територията: Урбанизирана, за производство на строителни материали, конструкции и изделия. С реализирането на ИП не се предвижда промяна на предназначението.

4. Чувствителни територии, в т. ч. чувствителни зони, уязвими зони, защитени зони, санитарно-охранителни зони около водоизточниците и съоръженията за питейно-битово водоснабдяване и около водоизточниците на минерални води, използвани за лечебни, профилактични, питейни и хигиенни нужди и др.; Национална екологична мрежа.

■ Чувствителни зони

ИП ще се реализира на територията на завод „Златна Панега Цимент“ АД, който има издадено КР 76/2005г., актуализирано с Решение № 76-Н0-И0-А2/2014г., съгласно което определена точка за заустване на отпадъчни води след третиране в пречиствателни съоръжения е десен приток на р. Златна Панега. Съгласно Заповед РД – 970 / 2003 г. за определяне на чувствителните зони във водните обекти, всички водни обекти във водосбора на р. Дунав, включително р. Златна Панега, са определени като чувствителни зони.

На територията на завода има изградени пречиствателни съоръжения за производствени, битово-фекални и дъждовни води. Предвид това, че към настоящия момент десен приток на р. Златна Панега подлежи на периодичен мониторинг на всеки три месеца и не са отчетени превишения на определените индивидуални емисионни ограничения (ИЕО), и вземайки под внимание факта, че дейностите по ИП не са свързани с генерирането на допълнителни отпадъчни води, може да се заключи, че не се очаква въздействие върху повърхностните води.

■ Уязвими зони

ИП ще се реализира на територията на община Ябланица.

Съгласно Приложение № 2 и 3 на *Заповед № РД 930/25.10.2010г. за определяне на водите, които са замърсени и застрашени от замърсяване с нитрати от земеделски източници и уязвими зони, в които водите се замърсяват с нитрати от земеделски източници*, отменяща *Заповед РД 795/10.08.2004 г на МОСВ*, територията на община Ябланица не е обявена като уязвима зона за опазване на водите.


Тъй като площадката на завода, върху която ще се реализира ИП, не е разположена върху земи, категоризирани като земеделски, не може да се определи като уязвима зона по отношение замърсяване на водите с нитрати, съгласно Наредба № 2 от 13.09.2007 г. за опазване на водите от замърсяване с нитрати от земеделски източници

■ Защитени зони

Поземленият имот с идентификатор 06450.501.1, в който ще бъде реализирано ИП **не попада в защитена зона**. Най-близката защитена територия е BG0001014 Карлуково и тя е разположена на разстояние от около 1,5 км от имота

■ Санитарно-охранителни зони около водоизточниците и съоръженията за питейно-битово водоснабдяване и около водоизточниците на минерални води, използвани за лечебни, профилактични, питейни и хигиенни нужди и др.


Най-близкия водоизточник е каптиран извор „КИ -Глава Панега-ВИК Ловеч-Златна Панега“ за водоснабдяване на населени места от общините Луковит, Ябланица и Червен Бряг, както и за производствено водоснабдяване на „Златна Панега Цимент“ АД. ИП е извън санитарно-охранителните зони.

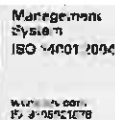

В района няма водоизточници за минерални води.

■ Национална екологична мрежа

ИП не попада в екологичната мрежа НАТУРА 2000. Най-близката защитена територия е BG0001014 Карлуково – на около 1.5 км от площадката на циментовия завод. На картата ЗАЩИТЕНА ЗОНА "КАРЛУКОВО" е посочено местоположението на ИП спрямо защитената зона.

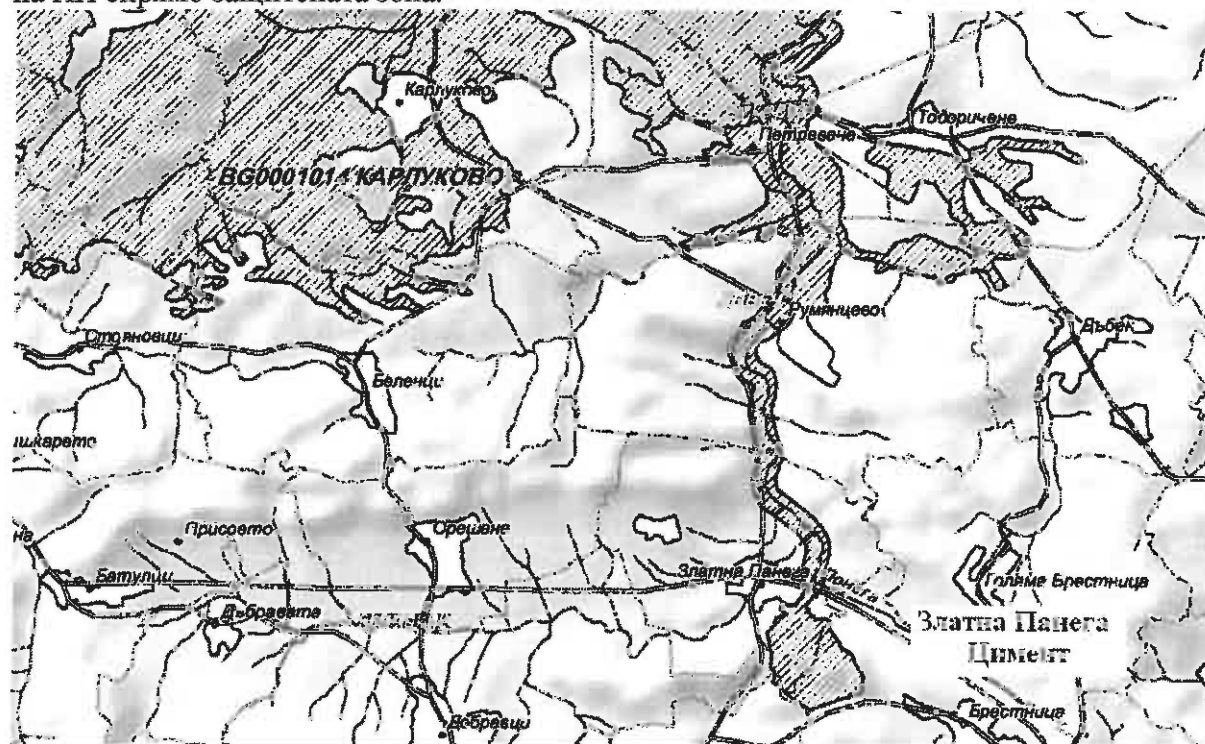

ЗАЩИТЕНА ЗОНА "КАРЛУКОВО"

4а. Качеството и регенеративната способност на природните ресурси.

При реализацията на ИП не се очаква промяна в качеството и регенеративната способност на природните ресурси.

Дейности по ИП, не предвижда допълнителна консумация на природни ресурси.

5. Подробна информация за всички разгледани алтернативи за местоположение.

Друга алтернатива за местоположението не е разглеждана с оглед на факта, че дейностите по ИП са директно свързани с производствения процес, спазването на изискванията на екологичното законодателство от гледна точка на опазване на околната среда при производствената дейност, както и факта, че поземленият имот е собственост на завода и е определен като производствена зона.



IV. ХАРАКТЕРИСТИКИ НА ПОТЕНЦИАЛНОТО ВЪЗДЕЙСТВИЕ (КРАТКО ОПИСАНИЕ НА ВЪЗМОЖНИТЕ ВЪЗДЕЙСТВИЯ ВСЛЕДСТВИЕ НА РЕАЛИЗАЦИЯТА НА ИНВЕСТИЦИОННОТО ПРЕДЛОЖЕНИЕ).

1. Въздействие върху хората и тяхното здраве, земеползването, материалните активи, атмосферния въздух, атмосферата, водите, почвата, земните недра, ландшафта, природните обекти, минералното разнообразие, биологичното разнообразие и неговите елементи и защитените територии на единични и групови недвижими културни ценности, както и очакваното въздействие от естествени и антропогенни вещества и процеси, различните видове отпадъци и техните местонахождения, рисковите енергийни източници - шумове, вибрации, радиации, както и някои генетично модифицирани организми.

1.1. Въздействие върху хората и тяхното здраве.

Предвижда се ИП да бъде реализирано на територията на циментов завод „Златна Панега Цимент“ АД. Най-близката жилищна зона е в с. Златна Панега на около 1500 m.

Не се очаква реализацията на инвестиционното предложение да окаже пряко отрицателно въздействие върху населението на най-близките населени места. Дискомфорт ще се наблюдава върху работниците, за които са предвидени ЛПС.

A. ИЗГРАЖДАНЕ НА ШАХТА И МОНТИРАНЕ НА АСАНСЬОР КЪМ СИЛОЗИ ЗА СУРОВО БРАШНО

▪ Атмосферен въздух

От компонентите на околната среда, с най-важно значение за здравословното състояние на населението и работниците е влиянието върху атмосферния въздух. Основният му замърсител ще са минималното количество неорганизиран прахови емисии в следствие на изкопните работи. За тях е предвидено оросяване на работната площадка, както и задължително използване на ЛПС от работниците в зоната на работа. Допълнително натоварване на атмосферния въздух от дейността не се очаква.

Извод относно значимостта на въздействието:

Териториален обхват на въздействие: локално на производствената площадка.

Степен на въздействие: много ниска с локален характер.

Продължителност на въздействието: до приключване на проекта.

Честота на въздействието: еднократно.

Кумулативни въздействия: не се очаква.


Трансгранични въздействия: не се очаква.

▪ Шум и вибрации

Планираните промени няма да доведат до изменения в звуковата мощност и нивата на шума по границата на площадката и в мястото на въздействие. Новия асансьор ще има положителен ефект върху околната и работната среда от гледна точка на това, че е ново съоръжение, което е по-безшумно и с липса на вибрации.

Извод относно значимостта на въздействието:

Териториален обхват на въздействие: локално на производствената площадка с положителен ефект.

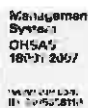

Степен на въздействие: с локален характер, с положително въздействие.

Продължителност на въздействието: непрекъснато.

Честота на въздействието: непрекъснато.

Кумулативни въздействия: въздействието е с положителен характер.

Трансгранични въздействия: не се очаква.

▪ **Емисии на вредни и опасни вещества в отпадъчни води**

При реализацията на инвестиционното предложение няма да се генерират отпадъчни води. В случай на такива, те ще бъдат отвеждани към съществуващите пречиствателни съоръжения за отпадъчни води в завода.

▪ **Образуване на отпадъци**

Виж точка II.11.

Извод относно значимостта на въздействието:

Териториален обхват на въздействие: локално на производствената площадка.

Степен на въздействие: ниска с локален характер.

Продължителност на въздействието: до приключване на проекта.

Честота на въздействието: еднократно.

Кумулативни въздействия: не се очаква.

Трансгранични въздействия: не се очаква.

▪ **Наличие на площадката на нови опасни вещества**

Тази дейност от ИП не е свързана с нови опасни вещества.

В. ОБОСОБЯВАНЕ НА НОВА ПЛОЩАДКА ЗА СЪХРАНЕНИЕ НА ОТПАДЪЦИ

▪ **Атмосферен въздух**

Обособяването на новата площадка за съхранение на стари гуми не предполага въздействие върху въздуха. Отпадъците са твърди каучукови отпадъци и не предполагат формиране на емисии. За кратък период и основно в сухо време може да се образуват неорганизиран прахови емисии единствено при движението на транспортните средства на територията на площадката.

За редуциране на емисиите ще се ограничи скоростта на движение на транспортните средства и ще оросява пътната артерия около площадката.

Извод относно значимостта на въздействието:

Териториален обхват на въздействие: локално на производствената площадка.

Степен на въздействие: ниска с локален характер.

Продължителност на въздействието: временно.

Кумулативни въздействия: не се очаква допълнително кумулативно въздействие в сравнение с наблюдаваното в момента.

Трансгранични въздействия: не се очаква.

▪ **Шум и вибрации**

Не се очаква допълнително натоварване.

▪ **Емисии на вредни и опасни вещества в отпадъчни води**

Отпадъците, които ще се съхраняват са твърди, неопасни и не предполагат отделяне на отпадъчни води.



■ Образуване на отпадъци

Планираната промяна е свързана с временно съхранение на отпадъци до оползотворяване с код R1. В случай, че се отделят отпадъци, които не могат да се оползотворят, същите ще се предават на фирми с разрешителен документ съгласно чл. 35 от ЗУО.

■ Наличие на площадката на нови опасни вещества

Планираната промяна не е свързана с опасни химични вещества.

1.2. Земеползване

Планира се ИП да бъде реализирано на поземлен имот 06450.501.1, който е с трайно предназначение на територията: урбанизирана, за производство на строителни материали, конструкции и изделия. С реализирането на ИП не се предвижда промяна на предназначението.

1.3. Материални активи

Предвижда се инвестиционното предложение да се бъде дълготраен материален актив.

1.4. Атмосферен въздух

А. ИЗГРАЖДАНЕ НА ШАХТА И МОНТИРАНЕ НА АСАНСЬОР КЪМ СИЛОЗИ ЗА СУРОВО БРАШНО

Виж т. 1.1.

В. ОБОСОБЯВАНЕ НА НОВА ПЛОЩАДКА ЗА СЪХРАНЕНИЕ НА ОТПАДЪЦИ

Виж т. 1.1.

1.5. Води

Въздействието в тази точка е разгледано за цялото ИП, а не по отделни дейности.

Планира се реализацията на ИП да се осъществи на площадката на циментов завод „Златна Панега Цимент” АД. Циментовият завод попада в пределите на Дунавския водостопански район. Основната хидрографска единица тук се явява река Златна Панега, водеща началото си от извора „Глава Панега”. Тя се влива в р. Искър и принадлежи към Искърския водосборен басейн. Посредством карстов басейн се осъществява подземно прехвърляне на води от водосборния басейн на р. Вит в този на р. Златна Панега, респ. на р. Искър (в участъка между с. Гложене и местността Боаза).

Съществена хидрографска особеност е наличието на една значителна по площ (около 26 km²) затворена безотточна зона, простираща се от с. Брестница на югозапад (почти до гр. Ябланица), която не принадлежи топографски нито към водосбора на р. Вит, нито към този на р. Златна Панега. Целият повърхностен отток тук се губи в многочислените карстови форми на релефа.

Подхранването на реката в горното ѝ течение е основно от карстовия извор „Глава Панега”. Поради преобладаващото подземно подхранване, реката се отличава с високи стойности на устойчивата компонента на оттока, висок модул на общия отток и сравнително близки стойности за различните нива на обезпеченост.



Съгласно хидрогеоложкото райониране на България разглеждания район е част от Долнодунавската Артезианска област - Северобългарски артезиански басейн – Ломски подрайон.

Според номенклатурата на Басейнова Дирекция и Министерството на околната среда и водите, районът попада в северозападната част на водно тяло BG1G0000TJK045 - Карстови води в Централен Балкан.

Подземните води са акумулирани в карбонатни скали с горноюрска възраст.

Площадката, върху която ще се извършва ИП, е изцяло бетонирана, включително пътищата, по които ще се транспортират отпадъците. Дъждовните води от площадката на циментовия завод се събират от охранителни и дренажни канавки и се отвеждат чрез система от пречиствателни съоръжения, съставена от утайтели и каломаслоуловители. По този начин водите се пречистват преди да се заустват в десен приток на река Златна Панега.

Няма да се формират допълнителни отпадъчни производствени и битови води.

ИП не предполага негативни въздействия върху количествените и качествените показатели на р. Зл. Панега и нейните притоци в района на ИП. Реализацията на ИП, ще се извършва без пряка връзка с речните води, не се предвижда изграждане на хидротехнически съоръжения, водовземания и др. Поради характера на настилка, върху която се планира реализирането на ИП, и неговата специфика, не се очаква въздействие върху подземните води.

Не се предвижда заустване на допълнителни количества отпадъчни води.

Дейностите по изпълнение на ИП, ще се извършват без пряка връзка с речните води.

Очакваното въздействие върху повърхностните и подземните води в процеса на строителството, експлоатацията и закриването се очаква да бъде както следва:

Извод относно значимостта на въздействието:

Териториален обхват на въздействие: Пряко въздействие върху повърхностните и подземните води няма да има, тъй като ИП се разполага върху бетонирана площадка с изградена разделна канализация и система от пречиствателни съоръжения, които гарантират качество на заустените води в съответствие с условията на КР.

Възможно е много слабо косвено въздействие, при аварии в пречиствателните съоръжения. За минимизиране на това въздействие, пречиствателните съоръжения са включени в плана за превантивна поддръжка и състоянието им се следи непрекъснато.

Степен на въздействие: много ниска степен на въздействие.

Продължителност на въздействието: краткотрайно.

Честота на въздействието: много рядко - само в аварийни ситуации.


Кумулативни въздействия: такъв род въздействия върху повърхностните и подземните води не се очакват, тъй като в хидроложката система Западен поток – р. Ябланишка – р. Батулска няма други източници с еднопосочни и със същия характер въздействия.

Трансгранични въздействия няма да има.

1.6. Земи и почви

Въздействието в тази точка е разгледано за цялото ИП, а не по отделни дейности.

ИП не е свързано с отнемането на нови плодородни земи. Цялото ИП ще се осъществи на територията на съществуващия циментов завод.

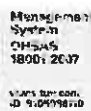

Реализирането на ИП не е свързано с отделяне на вредни за почвата вещества. Земните маси, които ще се отделят при изкопните работи за асансьорната шахта, ще се използват отново в обратния насип.

Планираната нова площадка е с твърда настилка, с което се ограничава директния достъп на отпадъците до почвата. Също така отпадъците, предвидени за съхранение, са твърди и устойчиви на атмосферните условия и не предполагат разлагане.

Допълнителни емисии в атмосферния въздух не се очакват, което също предполага, че няма да се наблюдава натрупване на вредни вещества в почвата.

С реализирането на ИП не се очакват негативни въздействия върху почвените свойства и плодородие.

Извод относно значимостта на въздействието:

Териториалният обхват на въздействието – ограничен до площта на циментовия завод.

Степен на въздействие - не се очаква замърсяване.

Продължителността на въздействието - дълготрайно, в рамките на циментовия завод

Кумулативни въздействия - не е приложимо за земи и почви, поради отсъствие на кумулативни и комбинирани въздействия.

Трансгранично въздействие - няма да има.

1.7. Земни недра, минерално разнообразие

Планира се реализацията на ИП да се осъществи на площадката на циментов завод „Златна Панега Цимент“ АД. Геоложката основа на циментовия завод има сравнително прост геоложки строеж. Изградена е от две формации. В основата залягат титонски варовици, а конкордантно върху тях залягат мергели и варовити мергели.

Титонските варовици и мергелите са покрити с наслаги, предимно от кафяви глини, които са смесени с късчета от основната скала.

ИП не предвижда дейности, които да доведат до съществени изменения на геоложката основа. Земните маси, които ще се отделят при изкопните работи за асансьорната шахта, ще се използват отново в обратния насип.

Изхождайки от факта, че ИП не засяга геоложката основа, няма да бъде правена оценка на очакваното въздействие върху нея.

1.8. Ландшафт

Ландшафтът ще се запази, не се предвижда нарушаването му, тъй като ИП ще бъде реализирано на площадката на циментовия завод.

1.9. Биологичното разнообразие и неговите елементи

Въздействието в тази точка е разгледано за цялото ИП, а не по отделни дейности.

Растителен свят

В резултат на реализирането на ИП няма да бъде засегната пряко флората в района, тъй като ИП ще бъде разположено изцяло на територията на съществуващия циментов завод. Няма да бъдат засегнати земи от селскостопанския и горския фонд.

Очакваните допълнителни неорганизиранни прахови емисии от изкопните работи за асансьорната шахта и тези от транспортирането на отпадъците до площадката за съхранение, не биха оказали сериозно въздействие върху растителния свят в района при спазване на предвидените мерки за оросяване на пътищата.



Извод относно значимостта на въздействието:

Тип на въздействието: няма да има пряко въздействие върху флората. Косвено въздействие върху флората в завода би могло да се очаква от праховите емисии.

Териториалният обхват на въздействието: локално.

Степен на въздействие – минимално на територията на заводската площадка.

Продължителността на въздействието: краткотрайно без сериозни последствия

Кумулативно въздействие: малко вероятно, в случай на застъпване с други дейности като взривни дейности на кариерата, товарни и разтоварни дейности на добавки и суровини.

Трансгранично въздействие: не се очаква.

Животински свят

Планира се ИП да бъде реализирано на площадката на циментовия завод и поради това няма да има пряко въздействие върху фауната в района. Речната фауна няма да бъде засегната, тъй като планираните промени няма да засегнат количеството на използваната вода за производствени нужди и качеството, и количеството на зауствените води.

Продължителност на въздействието: съгласно приетата производствена програма - дълготрайни, в условия на трисменен режим на работа;

Кумулативно въздействие: не се очакват преки негативни въздействия върху компонента фауна.

Трансгранично въздействие: няма да има.

1.10. Защитените територии

ИП не попада в границите на защитени зони – Натура 2000 по смисъла на Закона за биологичното разнообразие и в границите на защитени територии по смисъла на Закона за защитените територии. На около 1,5 км западно от площадката на циментовия завод се намира защитена зона BG 0001014 „Карлуково» за опазване на природните местообитания на дивата флора и фауна. На около 1500 м западно е разположена природна забележителност – карстов извор Глава Панега.

Поради факта, че ИП е изцяло разположено на територията на циментовия завод, няма да има пряко въздействие върху защитените територии.

1.11. Недвижими културни ценности

ИП ще бъде реализирано на площадката на циментовия завод. Ето защо при реализацията на ИП не могат да бъдат засегнати недвижими културни ценности.

1.12. Въздействие от различните видове отпадъци и техните местонахождения.

А. ИЗГРАЖДАНЕ НА ШАХТА И МОНТИРАНЕ НА АСАНСЬОР КЪМ СИЛОЗИ ЗА СУРОВО БРАШНО

Както е посочено в т. II.11, отпадъците ще са бетонови остатъци и чисти земни маси. Ще се използват за възстановяване на нарушени терени.

При време на работния процес ще се генерират и минимални количества битови, хартиени и пластмасови отпадъци от дейността на работниците. За разделното им събиране и последващо оползотворяване в завода има въведена система за третиране на отпадъци от подобен характер.



Извод относно значимостта на въздействието:

Териториалният обхват на въздействието: локално.

Степен на въздействие: ниска на територията на заводската площадка.

Продължителността на въздействието: еднократно до приключване на обекта.

Кумулативно въздействие: не се очаква.

Трансгранично въздействие: няма да има.

В. ОБОСОБЯВАНЕ НА НОВА ПЛОЩАДКА ЗА СЪХРАНЕНИЕ НА ОТПАДЪЦИ

Планираната промяна е свързана с временно съхранение на излезли от употреба гуми. Планираната площадка ще е в съответствие със законовите изисквания. Вредно въздействие от съхранението върху водите, почвата и въздуха не се очаква поради това, че тези отпадъци са твърди, устойчиви, трудно разграждащи се и не формират неприятни миризми.

При транспортирането на отпадъците до площадката може да се формират разливи по пътната мрежа от неизправни превозни средства или да се случат аварийни ситуации. За справянето с тях се подписват договори, в които превозвачът поема отговорността за предотвратяването/отстраняването им.

Извод относно значимостта на въздействието:

Териториален обхват на въздействие: в обхвата на ИП;

Степен на въздействие: незначително, малко вероятно.

Продължителност на въздействие: кратковременно.

Честота на въздействие: периодично при инцидентна ситуация.

Кумулативни въздействия: не се очакват.

Трансгранично въздействие: няма.

1.13. Въздействие от опасни вещества.

Дейностите не са свързани с въздействие на опасни вещества.


1.14. Рисковите енергийни източници - шумове, вибрации, радиации, както и някои генетично модифицирани организми.

Въздействието в тази точка е разгледано за цялото ИП, а не по отделни дейности.

Базирайки се на факта, че планираните дейности по ИП ще се осъществят върху територията на заводската производствена площадка, която по своя характер е свързана с шумово натоварване и имайки в предвид същността на предвидените дейности не се очаква изменение на звуковата мощност и нивата на шума в по границата на площадката и в мястото на въздействие. Планираният асансьор е съвременен и безшумно съоръжение.

Очаква се след реализацията на ИП определените граничните стойности на показателите за шум съгласно Наредба № 6/26.06.2006 г. за показателите за шум в околната среда, отчитащи степента на дискомфорт през различните части на денонощието, граничните стойности на показателите за шум в околната среда, методите за оценка на стойностите на показателите за шум и на вредните ефекти от шума върху здравето на населението да бъдат спазени.

Вибрации, радиации, както и генетично модифицирани организми не се очакват след реализация на ИП.

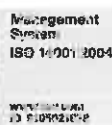

2. Въздействие върху елементи от Националната екологична мрежа, включително на разположените в близост до обекта на инвестиционното предложение.

ИП не попада в границите на защитени зони – Натура 2000 по смисъла на Закона за биологичното разнообразие и в границите на защитени територии по смисъла на Закона за защитените територии. На около 1,5 км западно от площадката на циментовия завод се намира защитена зона BG 0001014 „Карлуково» за опазване на природните местообитания на дивата флора и фауна. На около 1,5 км западно е разположена природна забележителност – карстов извор „Глава Панега”.

Не се очаква защитената зоната и природната забележителност да бъдат повлияни по някакъв начин от реализацията на инвестиционното предложение поради естеството на ИП. Не се очакват наднормени емисии от дейността на обекта.

3. Вид на въздействието (пряко, непряко, вторично, кумулативно, краткотрайно, средно- и дълготрайно, постоянно и временно, положително и отрицателно).

В т. IV.1. по-горе е представена значимостта на въздействието от реализация на инвестиционното предложение върху отделните фактори и компоненти на околната среда.

Като цяло от реализацията на инвестиционното предложение не се очаква значително въздействие върху хората, здравето им, флората и фауната, почвите, земеползване, материалните активи, хидрологията и качеството на водите, качеството на въздуха, климата, шума и вибрациите, ландшафта, историческите и културни паметници и взаимовръзката между тях.

Може да се направи следното обобщение:

А. ИЗГРАЖДАНЕ НА ШАХТА И МОНТИРАНЕ НА АСАНСЬОР КЪМ СИЛОЗИ ЗА СУРОВО БРАШНО

■ Атмосферен въздух

При реализирането на проекта въздействието върху въздуха ще бъде краткотрайно и локализирано в огражданията на завода.

При експлоатацията на съоръжението въздействие върху този компонент не се очаква.

■ Води и почви

От реализацията на дейността няма да има въздействие върху водите и почвите. Поради тази причина вида на въздействието не е определян.

■ Защитени зони, исторически и архитектурни обекти

Дейността няма да засегне защитени зони, исторически и архитектурни обекти, тъй като ще е върху производствената зона. Поради тази причина вида на въздействието не е определян.

■ Шум и вибрации

В следствие на реализацията на дейността основно въздействие с продължителен характер ще има върху нивата на шум и вибрации с оглед на това, че предвидения



Management
System
DIN EN
ISO 14001 2007
www.tuv.com
ID 510507815



TÜV Rheinland
CERT
ISO 9001



Management
System
ISO 14001 2004
www.tuv.com
ID 510507815



TITAN
ЗЛАТНА ПАНЕГА ЦИМЕНТ

асансьор е ново и безшумно съоръжение. Въздействието се определя като пряко, положително, дълготрайно и постоянно.

■ **Въздействие от различните видове отпадъци**

По време на реализиране на дейността ще се генерират отпадъци, чието третиране ще бъде в съответствие с приложимото законодателство. Въздействието може да се определи като пряко, краткотрайно и временно.

■ **Радиации и генетично модифицирани организми**

Не приложимо.

■ **Опасни вещества**

Дейността не е свързана с опасни вещества и затова не е разгледано тяхното въздействие.

В. ОБОСОБЯВАНЕ НА НОВА ПЛОЩАДКА ЗА СЪХРАНЕНИЕ НА ОТПАДЪЦИ

■ **Атмосферен въздух**

В следствие на реализацията на дейността въздействие върху въздуха освен характерното за производството на цимент, не се очаква. Въздействието може да се определи като незначително, пряко, дълготрайно и постоянно.

■ **Води и почви**

От реализацията на дейността няма пряко въздействие върху водите и почвите. Поради тази причина вида на въздействието не е определян.

■ **Защитени зони, исторически и архитектурни обекти**

Дейността няма да засегне защитени зони, исторически и архитектурни обекти, тъй като ще е върху производствената зона. Поради тази причина вида на въздействието не е определян.

■ **Шум и вибрации**

Дейността не предполага въздействие върху тези компоненти на околна среда. Поради тази причина въздействието не е определяно.

■ **Въздействие от различните видове отпадъци**


Планираната площадка ще е с твърда настила и отговаряща на изискванията на Приложение 2 от Наредбата за изискванията за третиране и транспортиране на производствени и на опасни отпадъци. Въздействието на ИП по отношение на отпадъците може да бъде определено като незначително, малко вероятно, кратковременно (само при инциденти).

■ **Радиации и генетично модифицирани организми**

Не приложимо.

■ **Опасни вещества**

Инвестиционното предложение не предвижда използването на опасни вещества.

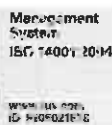

4. Обхват на въздействието – географски район; засегнато население; населени места (наименование, вид – град, село, курортно селище, брой жители и др.).

Не се очаква реализацията на инвестиционното предложение да окаже пряко отрицателно въздействие върху населението на най-близките населени места.

ИП се планира да бъде реализирано на територията на циментов завод «Златна Панега Цимент» АД, в с.Златна Панега, община Ябланица. Най-близко разположените до площадката на завода селища са: с Златна Панега – на около 1100 м северозападно от границите на площадката, с. Брестница – регулационната му граница е на 1100 m южно от завода; с. Голяма Брестница - регулационната му граница е на 1500 m североизточно от границите на производствената площадка.

5. Вероятност на поява на въздействието.

А. ИЗГРАЖДАНЕ НА ШАХТА И МОНТИРАНЕ НА АСАНСЬОР КЪМ СИЛОЗИ ЗА СУРОВО БРАШНО

Вероятност от поява на въздействие се очаква по време на реализацията на планираната промяна. Въздействието ще е кратко и незначително. При експлоатацията на съоръжението се очаква положително въздействие с оглед на това, че съоръжението е ново, по-безшумно и с по-ниска консумация на енергия.

В. ОБОСОБЯВАНЕ НА НОВА ПЛОЩАДКА ЗА СЪХРАНЕНИЕ НА ОТПАДЪЦИ

Вероятност от поява на въздействие се очаква основно при инцидентни случаи.

6. Продължителност, честота и обратимост на въздействието.


С оглед на предоставената информация по-горе може да се заключи, че продължителността на появилото се отрицателно въздействие от двете планирани промени ще е краткотрайна, в редки случаи на аварийни дейности или при реализацията на проекта и без необратими последствия за околната среда.

7. Мерки, които е необходимо да се включат в инвестиционното предложение, свързани с предотвратяване, намаляване или компенсирание на значителните отрицателни въздействия върху околната среда и човешкото здраве.

Описание на мерките, предвидени да предотвратят, намалят или, където е възможно, да прекратят значителните вредни въздействия върху околната среда от ИП могат да се обобщят, както следва:

А. ИЗГРАЖДАНЕ НА ШАХТА И МОНТИРАНЕ НА АСАНСЬОР КЪМ СИЛОЗИ ЗА СУРОВО БРАШНО

- Спазване на екологичното законодателство, относно предвидените дейности по инвестиционното предложение.
- Организиране на периодични обучения на работниците и външните фирми за запознаване с изискванията на законодателството по околна среда и правилата за спазването им на територията на завода.
- Разделно събиране на образуваните отпадъци.
- Третиране на отпадъците в съответствие със законовите изисквания: използване на горимите от тях като алтернативно гориво в завода и предаване на негоримите отпадъците на фирма с разрешителен документ по чл. 35 от ЗУО, ако е необходимо.
- Регулярно оросяване на работната площадка при сухо време за редуциране на

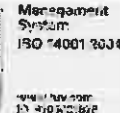

минималното количество неорганизиран емисии, които биха се образували по време на изкопните работи.

- Превантивни мерки за избягване формирането на разливи от неизправно транспортно средство по време на изкопните работи.
- Реализацията на проекта да е само през деня от гледна точка на минимизирането на шумовото натоварване при работата на транспортните средства извършващи изкопните работи.
- Използване на ЛПС за защита от прах и шум на работната площадка и в близост до нея.

В. ОБОСОБЯВАНЕ НА НОВА ПЛОЩАДКА ЗА СЪХРАНЕНИЕ НА ОТПАДЪЦИ

- Спазване на екологичното законодателство, относно предвидените дейности по инвестиционното предложение.
- Организиране на периодични обучения на работниците и външните фирми за запознаване с изискванията на законодателството по околна среда и правилата за спазването им на територията на завода.
- Съхраняване на отпадъците в съответствие със законовите изисквания и добра логистика.
- Поддържане на площадката за временно съхранение на отпадъците в съответствие с изискванията на законодателството.
- Редовно оросяване на пътищата и площадката при сухо време за редуциране на минималното количество неорганизиран емисии, които биха се образували по време на транспорт.
- Превантивни мерки за избягване формирането на разливи от неизправно транспортно средство.
- Осигуряване на абсорбиращи материали в случай на разлив.
- Осигуряване на пожарогасители и охрана.
- Регулярна проверка на най-близките пожарни хидранти за вода, за тяхната изправност при нужда.
- Доставките да се извършват само през деня за избягване на произшествия в тъмната част на денонощието.
- Недопускане на претоварване на транспортните средства.

8. Трансграничен характер на въздействията.

Дейностите по ИП не предполагат трансгранично въздействие върху околната среда.



Management
System
OHSAS
18001:2007
www.tuv.com
ID: 9126038110



TÜV Rheinland®
CERT
ISO 9001



Management
System
ISO 14001:2004
www.tuv.com
ID: 9105621278



TITAN
ЗЛАТНА ПАНЕГА ЦЕМЕНТ

ПРИЛОЖЕНИЕ № 1

Скица на имот № 15-585383-28.11.2016г.

СЛУЖБА ПО ГЕОДЕЗИЯ, КАРТОГРАФИЯ И КАДАСТЪР - ГР. ЛОВЕЧ

5500, ПОЩЕНСКА КУТИЯ 87, Бул. "БЪЛГАРИЯ" №3, ет.4, 068/601677; 601717,
lovech@cadastre.bg, БУЛСТАТ:130362903

СКИЦА НА ПОЗЕМЛЕН ИМОТ
№ 15-585383-28.11.2016 г.

Поземлен имот с идентификатор 06450.501.1

С. Брестница, общ. Ябланица, обл. Ловеч

По кадастралната карта и кадастралните регистри, одобрени със Заповед РД-18-11-1/27.10.2009 г. на НАЧАЛНИК НА СГКК - ЛОВЕЧ

Последно изменение със заповед: КД-14-11-183/07.03.2012 г. на НАЧАЛНИК НА СГКК - ЛОВЕЧ


Адрес на поземления имот: с. Брестница, п.к. 5761, ул. "Шипка" № 2

Площ: 348392 кв.м

Трайно предназначение на територията: Урбанизирана

Начин на трайно ползване: За производството на строителни материали, конструкции и изделия

Координатна система БГС2005

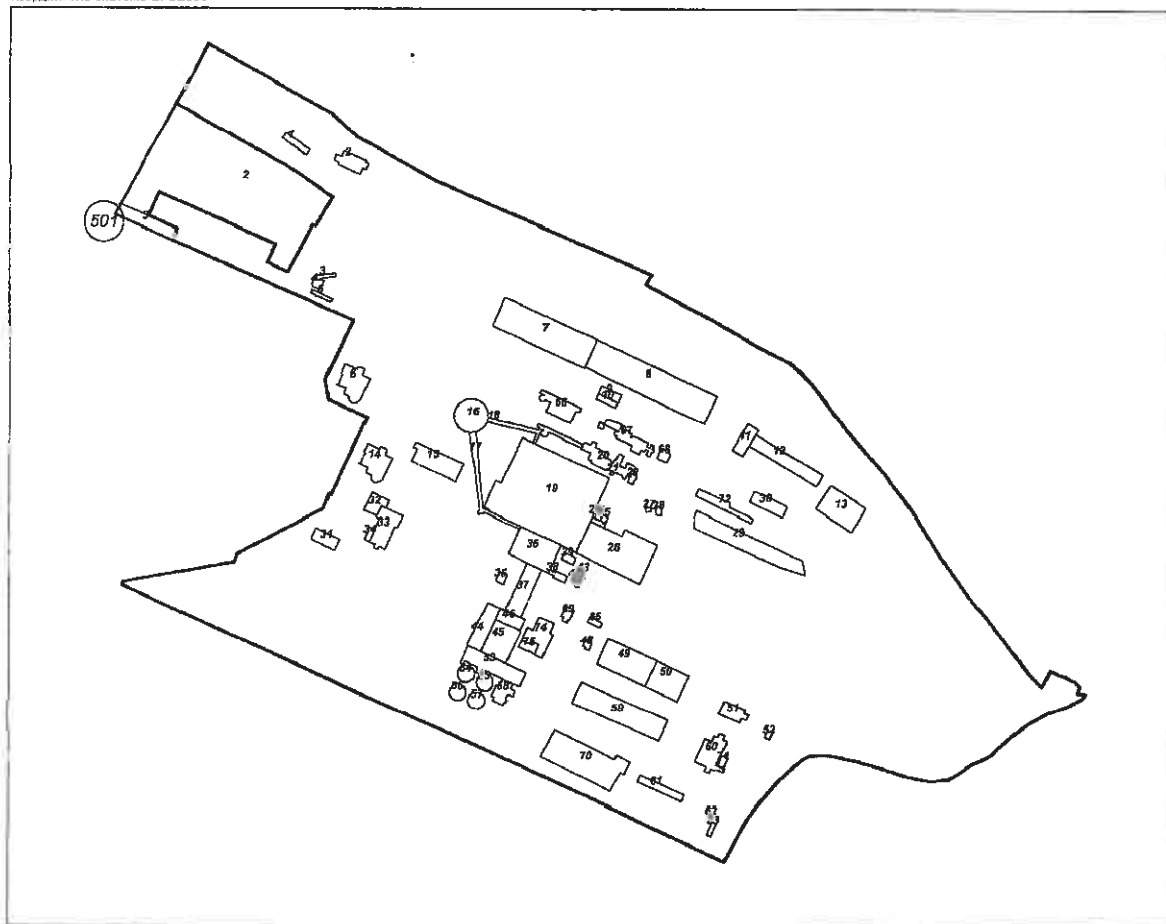

М 1:5000

Стар идентификатор: няма

Номер по предходен план: 50012, квартал: 50, парцел: I

Съсед: 06450.501.2, 06450.501.3

Собственици:

1. 820162213, "ЗЛАТНА ПАНЕГА ЦИМЕНТ" АД

Ид. част 348430 кв.м., площ 348430 кв.м. от правото на собственост

Нотариален акт № 58 том 3 рег. 757 дело 526 от 30.04.2008г., издаден от Служба по вписванията гр. Тетевен

Ид. част 1/1 от правото на собственост

Нотариален акт № 192 том 3 рег. 881 дело 657 от 14.06.2006г., издаден от Служба по вписванията гр. Тетевен

Скица № 15-585383-28.11.2016 г. издадена въз основа на документ с еходаж № 01-368450-25.11.2016 г.

инж. Михаил Киров

Скица № 15-585383-28.11.2016 г. издадена въз основа на документ с входящ № 01-368450-25.11.2016 г.



Management
System
OHSAS
18001:2007
www.tuv.com
ID: 910501870



TÜVRheinland
CERT
ISO 9001



Management
System
ISO 14001:2004
www.tuv.com
ID: 2105021278




TITAN
ЗЛАТНА ПАНЕТА ЦЕМЕНТ

ПРИЛОЖЕНИЕ № 2

Местоположение на асансьорната шахта

ГЕН ПЛАН НА ЗАВОДА

Разположение на товаро-пътнически асансьор

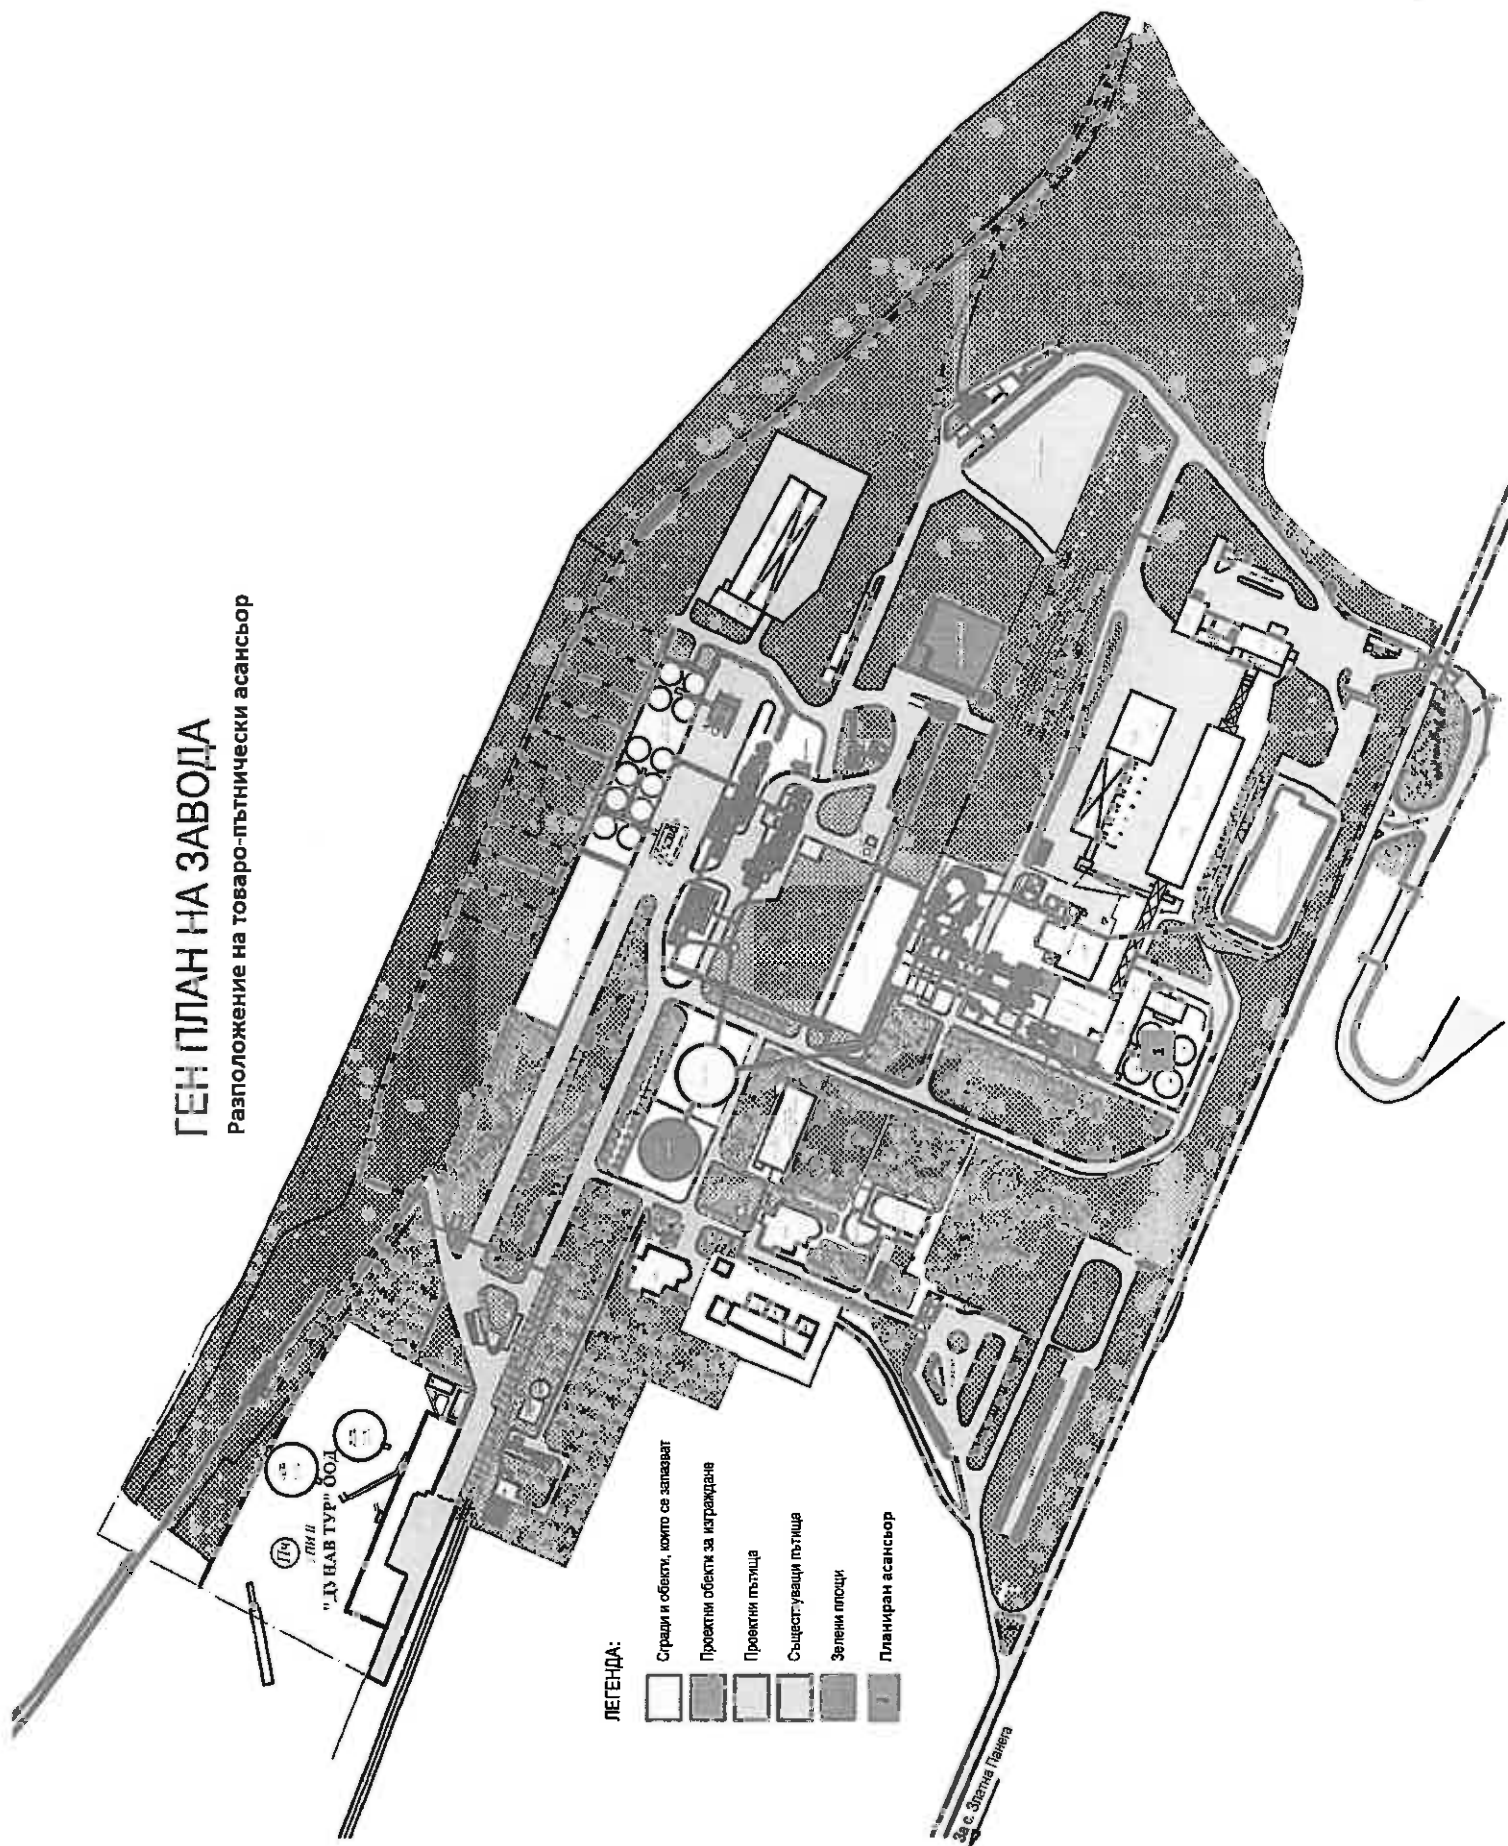



Management
System
OHSAS
18001:2007
www.tuv.com
ID: 0105678110



TÜVRheinland
CERT
ISO 9001



Management
System
ISO 14001:2004
www.tuv.com
ID: 0105021876



TITAN
ЗЛАТНА ПАНЕГА ЦЕМЕНТ


ПРИЛОЖЕНИЕ № 3

Местоположение на площадката за съхранение на
отпадъци

"Златна Панега Цимент" АД - Ген план Площадки за съхранение на отпадъци (с R13)

Легенда

3. Залита площ за съхранение на добавки към клинкера (фаялит, оловна шлака, черен барит, скалина, пирит, боксит, шисти)
- 4-7 Открити площадки за съхранение на: добавки към цимента (отпадъчен гипс, доменен гранулиран шлак)
9. Силози за съхранение на добавки към клинкера - и цимента (пепелина, шлака от ТЕЦ)
- 10а. Уор.: амонична вода
- 11а. Биогорива, текстил, каучук, пластмаса
12. Открити площадки за съхранение на автомобилни гуми на територията на завода:
- 12а. Открити площадки за съхранение на автомобилни гуми на територията на завода "Златна Панега"
- 12б. Открити площадки за съхранение на автомобилни гуми
13. Шредирани автомобилни гуми
14. Залита площадка за съхранение на твърди алтернативни горива (пластмаса, хартия, картон, каучук, текстил, дърво, утайки, твърди нефтопродукти)
- 14 б. Площадка за съхранение на отпадъци пред шредиращата инсталация (пластмаса, хартия, картон, каучук, текстил, дърво, утайки, твърди нефтопродукти)
- 14 с. Площадка за съхранение на неопасни отпадъци (бивша ЖП гара)
15. Площадка за съхранение на течни алтернативни горива
16. Силоз за съхранение на месноостно брашно

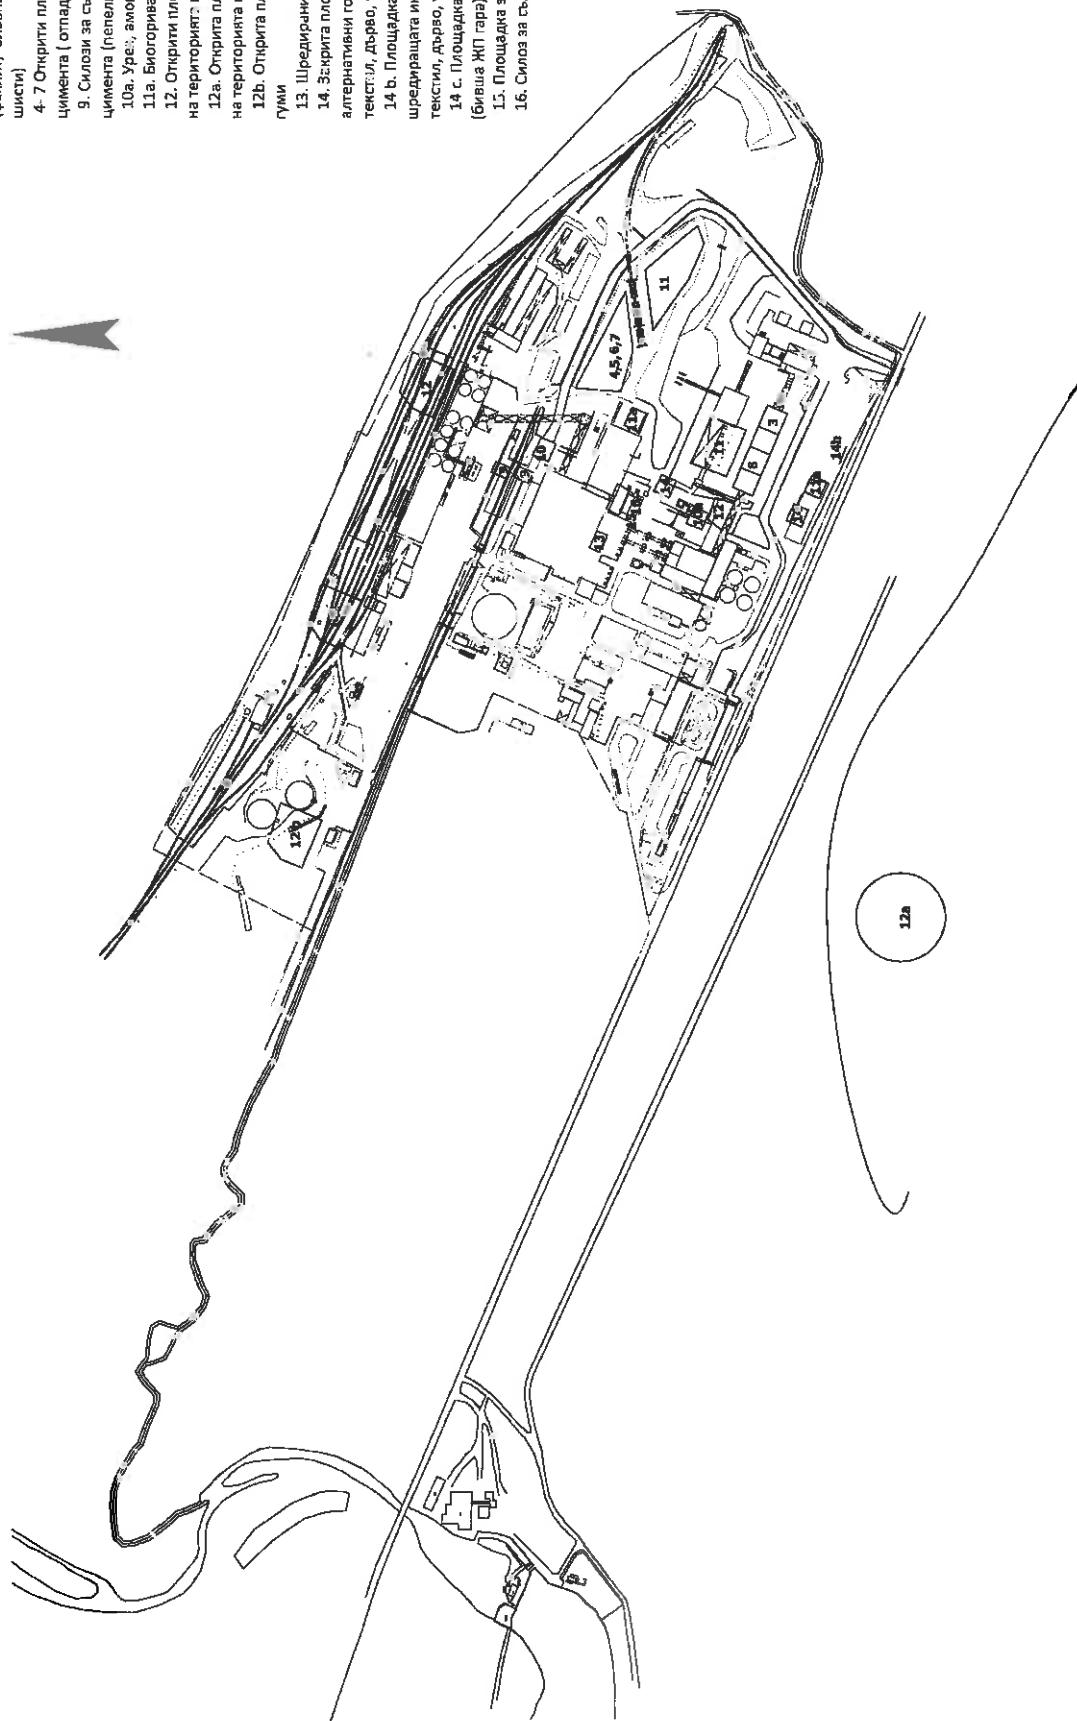



Management
System
OHSAS
18001:2007
www.tuv.com
ID 3105058110



TÜVRheinland®
CERT
ISO 9001



Management
System
ISO 14001:2004
www.tuv.com
ID 3105021278



TITAN
ЗЛАТНА ПАНЕЛА ЦЕМЕНТ

П Р И Л О Ж Е Н И Е № 4

Карта с местоположението на инвестиционното предложение, спрямо най-близките населени места



КАРТА НА ИМОТИТЕ В РАЙОНА ОКОЛО ИП

