




**ОБЩИНА
ЯБЛАНИЦА**
**MUNICIPALITY
YABLANITSA**

гр. Ябланица пл. "Възраждане" 3
тел. 06991 / 21-26
Факс: 06991 / 22-12
<https://yablanitsa.bg>
e-mail: kmet@yablanitsa.bg

ДО ЗАИНТЕРЕСУВАНИТЕ ЛИЦА

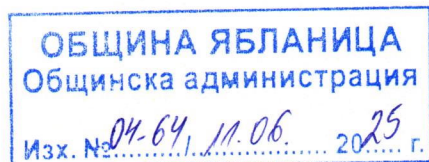

**Съобщение за изготвен ПУП - ПРЗ, в обхват ПИ с идентификатори 31098.90.6;
31098.90.7; 31098.90.13, местност „Стопански двор“ с.Златна Панега,
общ.Ябланица, област Ловеч**

На основание чл. 128, ал. 3 от Закона за устройство на територията Община Ябланица, Ви уведомява, че е изработен и представен за разглеждане проект за изменение на подробен устройствен план - ПУП-План за регулация и застрояване (ПРЗ) в обхват ПИ с идентификатори 31098.90.6; 31098.90.7; 31098.90.13, местност „Стопански двор“, с. Златна Панега, общ. Ябланица по КККР.

На основание чл. 128, ал. 8 от ЗУТ, проектът е разгледан от общинския експертен съвет и с решение №3, протокол №4 от 20.05.2025 г. е приет, без забележки.

Справка и допълнителна информация може да получите на тел. 06991-2126- вътр.104 и в стая №106, етаж I на общинската администрация.

На основание чл. 129, ал. 5 от ЗУТ, Проектът е публикуван на интернет страницата на общината и е поставен на таблото на Кметство с. Златна Панега.

На основание чл. 128, ал. 5 от ЗУТ, в 14-дневен срок от получаване на съобщението, заинтересуваните лица могат да направят писмени възражения, предложения и искания по проекта за изменение на ПУП-ПРЗ до общинската администрация.


Кмет на Община Ябланица:...../п/.....

/Инж. Найденов/

ПУП- ПЛАН ЗА ЗАСТРОЯВАНЕ

НА ПИ С ИДЕНТИФИКАТОРИ 31098.90.6, 31098.90.7 И 31098.90.13
ОТ КАДАСТРАЛНАТА КАРТА НА С. ЗЛАТНА ПАНЕГА,
ОДОБРЕНА СЪС ЗАПОВЕД РД-18-91/14.02.2020Г.

НА ИЗПЪЛНИТЕЛНИЯ ДИРЕКТОР НА АГКК
ЗА ОБРАЗУВАНЕ НА НОВ УПИ I-6,7,13-ЗА ОБЩЕСТВЕНО ОБСЛУЖВАНЕ
ОТ КВ.90, С. ЗЛАТНА ПАНЕГА, ОБЩ.ЯБЛАНИЦА, ОБЛ. ЛОВЕЧ

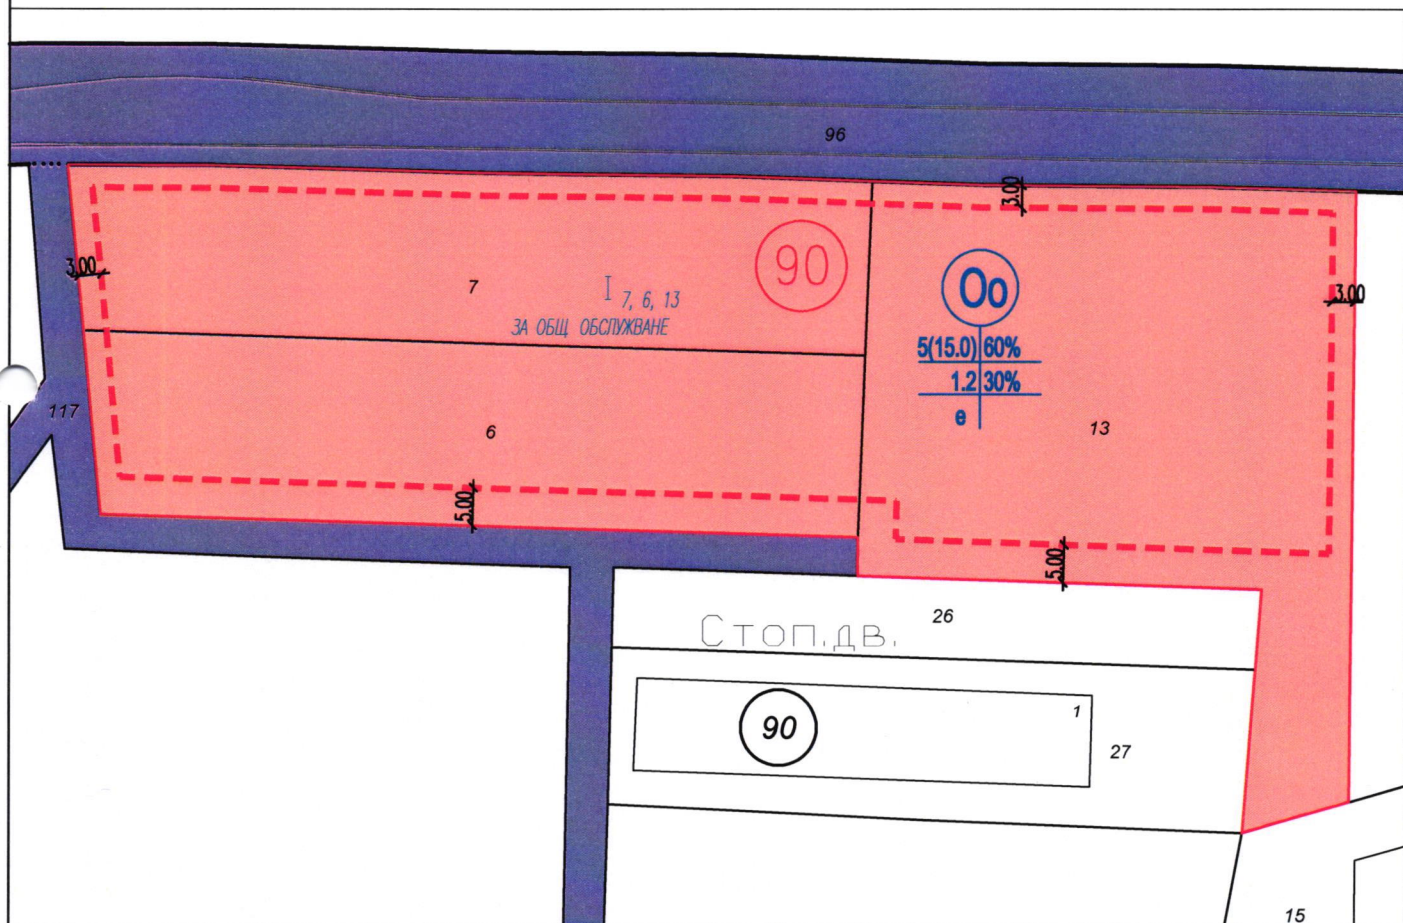

М 1:1000

Номер на квартал	Номер на поземлен имот и/или на урегулиран поземлен имот	Устройствена зона	Поземлен имот с установено предназначение	Височина в м (Етажност)			Градоустройствени параметри			Начин на застрояване			
				Задължителна	Максимална	Възможна „от - до“	Плътност на застрояване (Пзастр)	Интензивност на застрояване (Кинт)	Минимална озеленена площ	Свободно - е	Свързано в два имота - д	Свързано - с	Забележка
1	2	3	4	5	6	7	8	9	10	11	12	13	14
90	I-7,6,13	Oo	ЗА ОБЩ.ОБСЛ.		≤15.00		≤60	≤1.2	≥30	•			



ПУП - ПЛАН ЗА РЕГУЛАЦИЯ И ЗАСТРОЯВАНЕ
НА ПИ С ИДЕНТИФИКАТОРИ 31098.90.6, 31098.90.7
И 31098.90.13 ОТ КККР ЗА ОБРАЗУВАНЕ НА НОВ
УПИ I-6,7,13-ЗА ОБЩ. ОБСЛ. ОТ КВ.90, С. ЗЛАТНА
ПАНЕГА, ОБЩ.ЯБЛАНИЦА, ОБЛ. ЛОВЕЧ

Вид на плана: ПЛАН ЗА ЗАСТРОЯВАНЕ

фаза: ОП	мащаб: 1:1000	дата: .02.2025 г.
Проектант:	арх. Юлияна Агушева	
Съгласувал:	инж. Петя Димитрова	
Възложител:	Стилиан Костов	