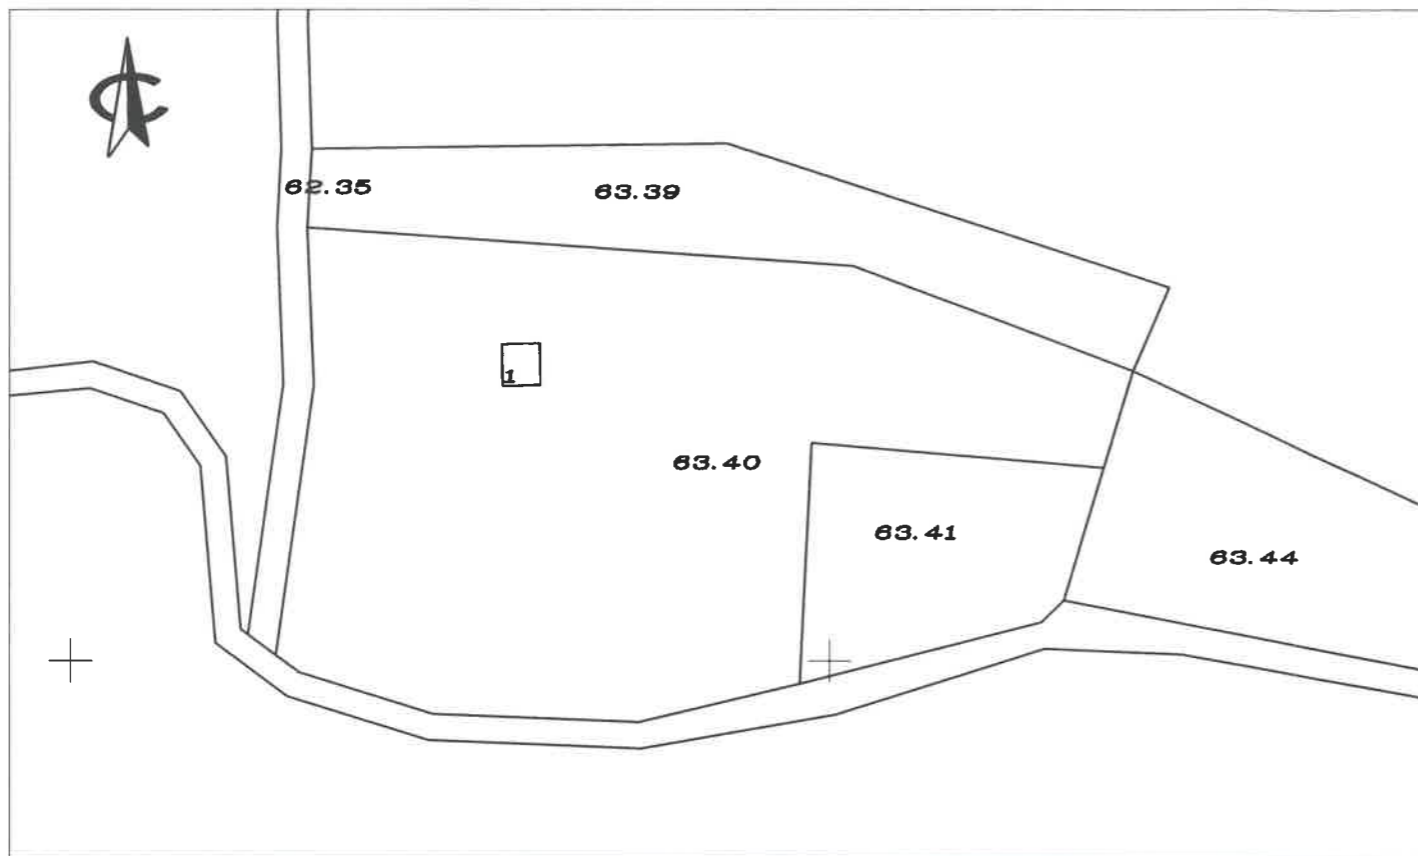


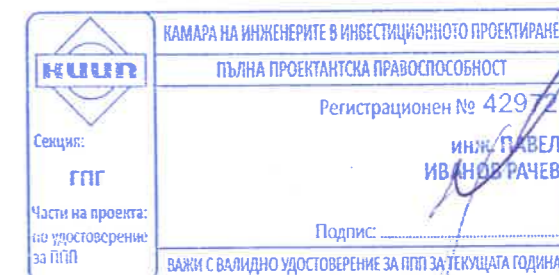
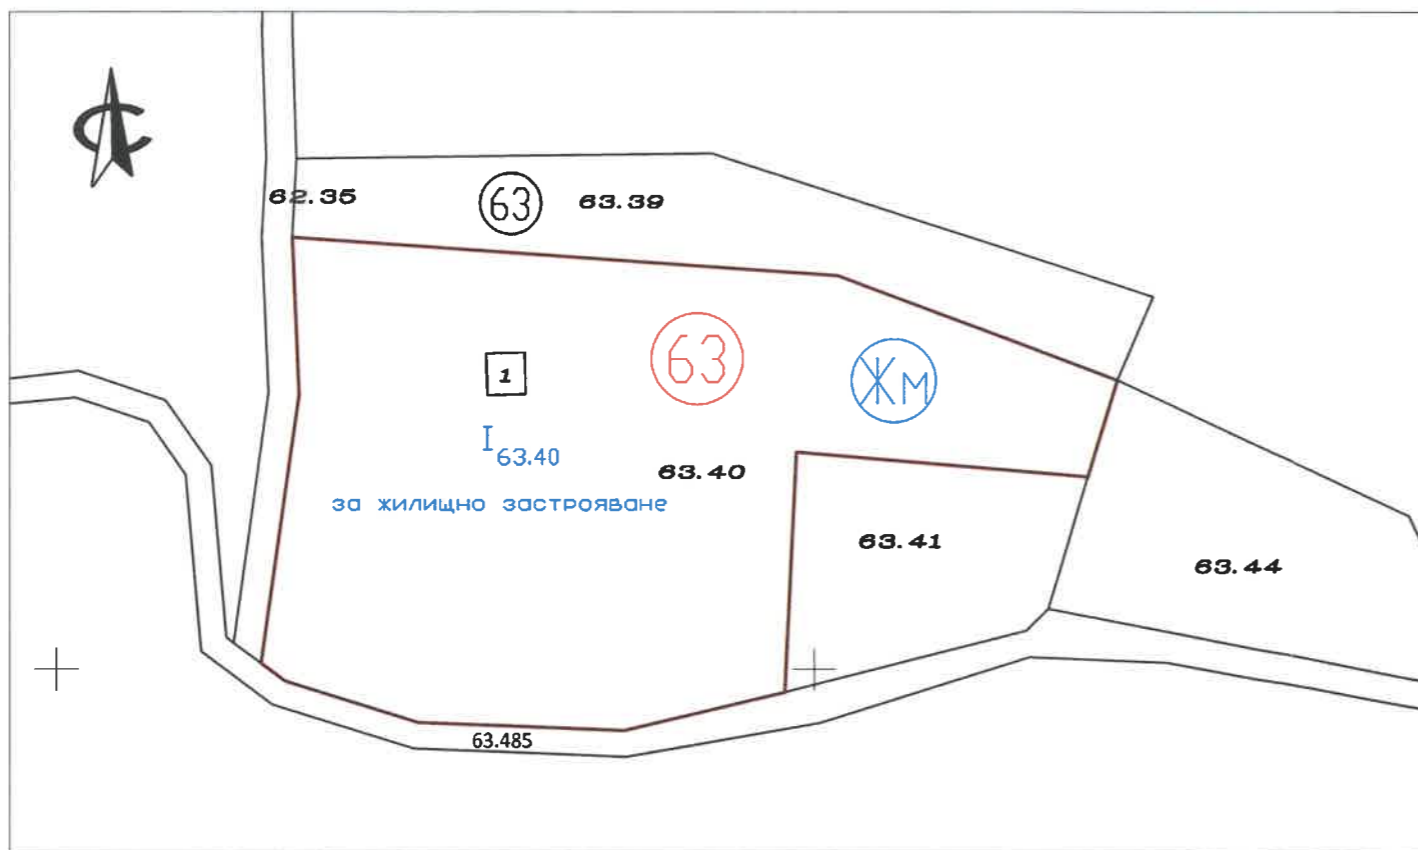
Извадка от КК на гр. Ябланица, м. Гушовец





Площ на ПИ с идентификатор 87014.63.40: 4890 кв.м

Площ на новообразувания УПИ I-63.40, КР 63: 4890 кв.м

ПУП-ПР за ПИ с идентификатор 87014.63.40



		Геоматрикс ЕООД Геодезия, проектиране, кадастар, ГНСС измервания, GIS Гр. София, бул. „Климент Охридски“ №14, ет. 13, офис 1308 e-mail: office@geomatrix.bg, 087#512227	
ВЪЗЛОЖИТЕЛ: СВЕТОМИР ДИЛЯНОВ ДОБРЕВ			
ОБЕКТ: ПУП - ПР В ОБХВАТ: ПИ 87014.63.40 ПО ККР М. ГУШОВЕЦ, ГР. ЯБЛАНИЦА, ОБЩ. ЯБЛАНИЦА, ОБЛ. ЛОВЕЧ			
ЧЕРТЕЖ: ПУП - ПР			
Проектанти:		ЧАСТ:	Геодезия
инж. Павел Рачев		ФАЗА:	-
Управител:	гр. София	МАЩАБ:	1:1000
инж. Павел Рачев		ДАТА:	11.2023 г.
		ЛИСТ:	-